

AUTONOME PROVINZ
BOZEN-SÜDTIROL



PROVINCIA AUTONOMA
DI BOLZANO-ALTO ADIGE

Grundriss zur Bestimmung der Bauheiten - Planimetria per individuazione dei Subaltri

Katasteramt / Ufficio catasto BOLZANO
Gemeinde / Comune A952 - BOLZANO

KG. / C.C. 669 - GRIES


BP. / P.ed. 3549

Ord. verb. D. vom 14/02/2011 N. 280
GEBÄUDEKATASTER
vgl. Grundbuch vom 12/01/2010, Nr. 802 vordringl. Act

D.Lgs. 18/02/2001 n. 280
CATASTO DEI FABBRICATI
R. Decreto Legge 13/01/1998, n. 40 e succ. modif.

"A"

PIANO SEMINTERRATO

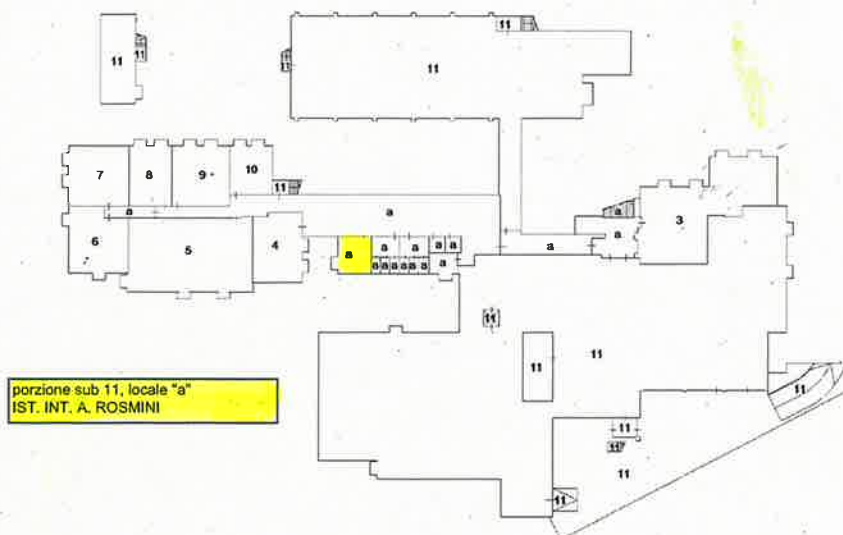

porzione sub 11, locale "a"
IST. INT. A. ROSMINI

LEGENDA BENI COMUNI NON CENSIBILI AI SUB DA 3 A 11

a - scala e altro esterni, vano elettrico, corridoi, ripostigli e servizi igienici

Verfaßt von / Compilato da GEOM. Bonani Stefano
eing. im Berufsallum / Iscr. all'Albo GEOMETRI
der Provinz / della Prov. di BZ - BOLZANO Nr. 1012

Formbl. D (Sticht. Geb-Kat) - Mod. D (C.E.U.)

Erhebung in Übereinstimmung mit dem tatsächlichen Zustand / Rilievo in conformità allo stato reale

Orientierung / Orientamento



Maßstab / Scala 1 : 500