



Planimetria (\*) dell'immobile situato nel comune di ..... BOLZANO ..... Via ..... VIA RESIA ..... N. 87  
 Grundriss (\*) der Liegenschaft in der Gemeinde ..... BOLZANO ..... Strasse ..... BOLZANO ..... Nr. ....  
 allegata alla dichiarazione presentata all'Ufficio catasto di ..... BOLZANO ..... Ufficio tavolare di ..... BOLZANO .....  
 welchem beim Katasteramt ..... P.Ed. 3549 Sub. 9 ..... P.T. 800/II ..... P.M. /  
 C.C. GRIES ..... M.Bl. Bp. ..... E.Z. Mat. Ant.  
 F.M. 30-31

Rilievo (\*) in conformità allo stato reale  
 Erhebung (\*) in Übereinstimmung mit dem tatsächlichen Zustand


Compiato dal ..... GEOM. PIETRO TUBARO ..... della Prov. di ..... BOLZANO .....  
 Verfat von ..... (Titolo, Nome e Cognome del Tecnico / Titel, Vor- und Zuname des Technikers)  
 Iscritto all'Albo ..... DEI GEOMETRI ..... del ..... della Prov. di ..... BOLZANO .....  
 Eingetragen im Berufsabum ..... del ..... del Provinz .....  
 Data ..... BOLZANO, 09.09.1999 ..... Timbro e firma .....  
 Datum ..... Stempel und Unterschrift

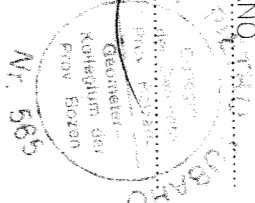

**SPAZIO RISERVATO ALL'UFFICIO CATASTO  
 DEM KATASTERAMT VORBEHALTEN**  
 Subalterni controllati in data .....  
 Bauheftenummern überprüft am .....  
 Il Tecnico Catastale .....  
 Der Katastertechniker .....  
 Mod. 97 n. **4226/99** P.C. imp. .... Cat. .... Cl. ....  
 Formbl. 97 Nr. ..... Urspr. Kat. Elnl. Kategorie KI

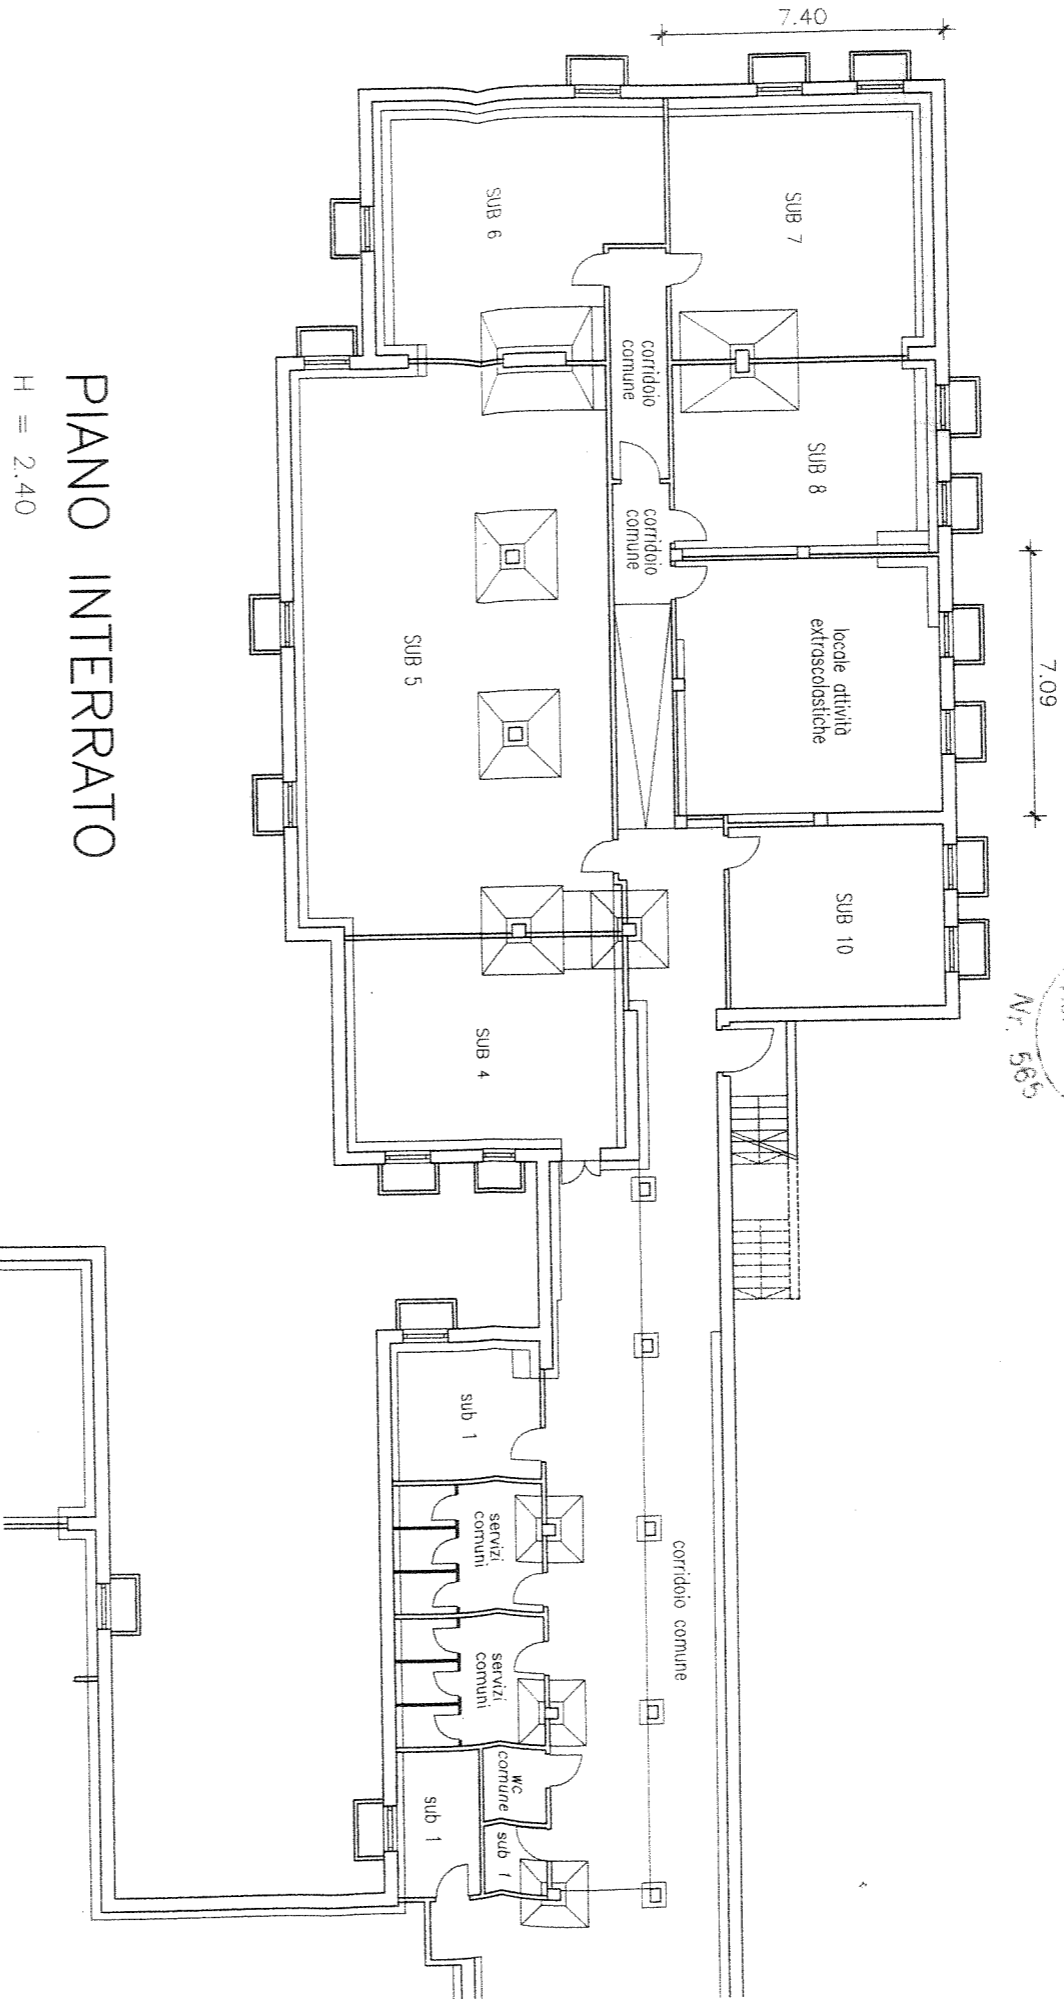

**PIANO INTERRATO**  
 H = 2.40

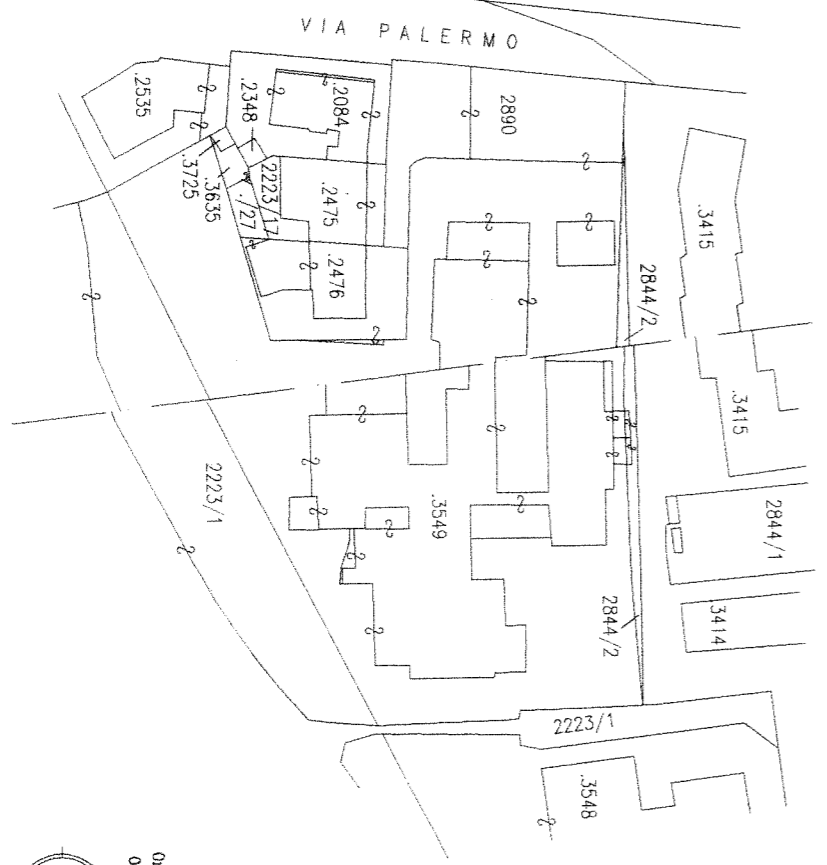

ESTRATTO DI MAPPA  
 SCALA 1:1440

(\*) Indicare le principali misure esterne / Die wichtigsten Außenmaße anführen  
 RIPRODUZIONE VIETATA - NACHDRUCK VERBOTEN

