



Comune di Bolzano
Stadtgemeinde Bozen

4.0 Ripartizione servizi alla comunità locale
4.0 Abteilung für Dienste an die örtliche Gemeinschaft

4.2 Ufficio Famiglia, Donna, Gioventù e Promozione Sociale
4.2 Amt für Familie, Frau, Jugend und Sozialförderung



PROVINCIA AUTONOMA DI BOLZANO-ALTO ADIGE / AUTONOME PROVINZ BOZEN-SÜDTIROL
(D.Lgs. 18 maggio 2001 n. 280 / Ges. vertr. D. vom 18. Mai 2001 Nr. 280)
CATASTO DEI FABBRICATI / GEBÄUDEKATASTER
(R. Decreto Legge 13 aprile 1939, n. 652 e succ. modif. / Kgl. Gesetzdekret vom 13. April 1939, Nr. 652 und folg. Änd.)

Planimetria / Grundriss
Ufficio catasto / Katasteramt BOLZANO Comune / Gemeinde BOLZANO
C.C. / KG DODICIVILLE P.Ed. / BP 197 Sub. / Baueinh. Nr. 20 P.M. / Mat. Ant.

Rilevo in conformità
allo stato reale

Compilato dal / Verfaßt von GEOM. PIERANTONIO GUITTI

Iscritto all'Albo / Eingetragen im Berufsalbum GEOMETRI

Data / Datum 27-03-2012 Timbro e firma / Stempel und Unterschrift




Erhebung in Übereinstimmung
mit dem tatsächlichen Zustand

della Prov. di / der Provinz BZ

RISERVATO	DEM AMT
ALL'UFFICIO	VORBEHALTEN
Data / Datum	
Mod. 97 n. / Formbl. 97 Nr.	



ESTRATTO DI MAPPA
C.C. DODICIVILLE
SC. 1:1440 FG 26

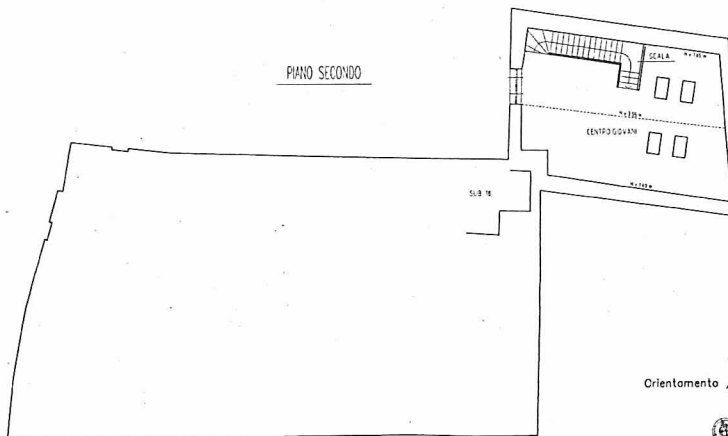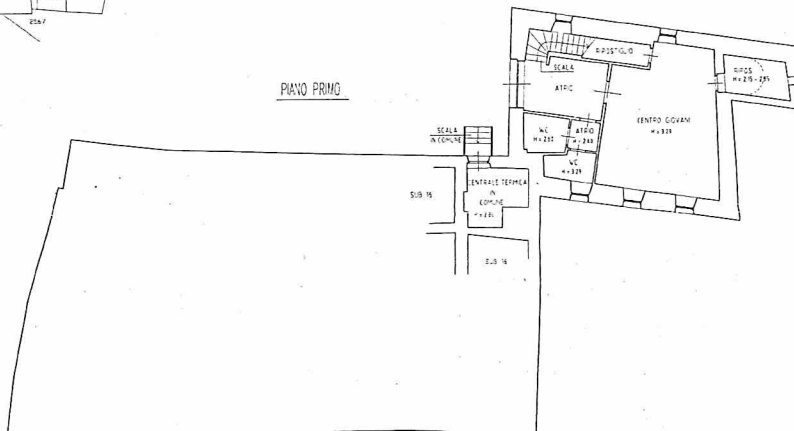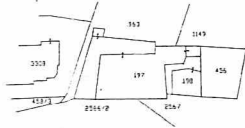

Orientamento / Orientierung



Scala / Maßstab 1:200

Ufficio Famiglia, Donna, Gioventù e
Promozione Sociale
Vicolo Gumer 7 - 39100 Bolzano
2° piano - stanza n. 209
michela.vanzo@comune.bolzano.it
PEO: 4.2.0@comune.bolzano.it

Amt für Familie, Frau, Jugend und
Sozialförderung
Gumergasse 7 - 39100 Bozen
2° Stock - Zimmer Nr. 209
michela.vanzo@gemeinde.bozen.it
PEO: 4.2.0@gemeinde.bozen.it

Tel. 0471 997468

PEC:
4.2.0@pec.bolzano.bozen.it

Pag./Seite 4
di/von 4