



Planimetria dell'immobile situato nel Comune amministrativo di **BOLZANO** Via **ROEN**
 Grundriss der Gebäudeinheit in der Verwaltungsgemeinde
 Ditta **COMUNE DI BOLZANO**
 Besitzer
 Allegata alla dichiarazione presentata all'Ufficio Tecnico Erariale di **BOLZANO**
 Anlage zur Anmeldung beim Arealtechnischen Amt
 Comune catastale di **GRIES** F.M. 26 P. ed. 2503 sub **4**
 Katastralgemeinde Pfandl. Nr. Hp. Unter Nr. P. M. P. T.
 M. A. E. Zl.

PIANO SEMINTERRATO H = 300 m.

ROSALPINO

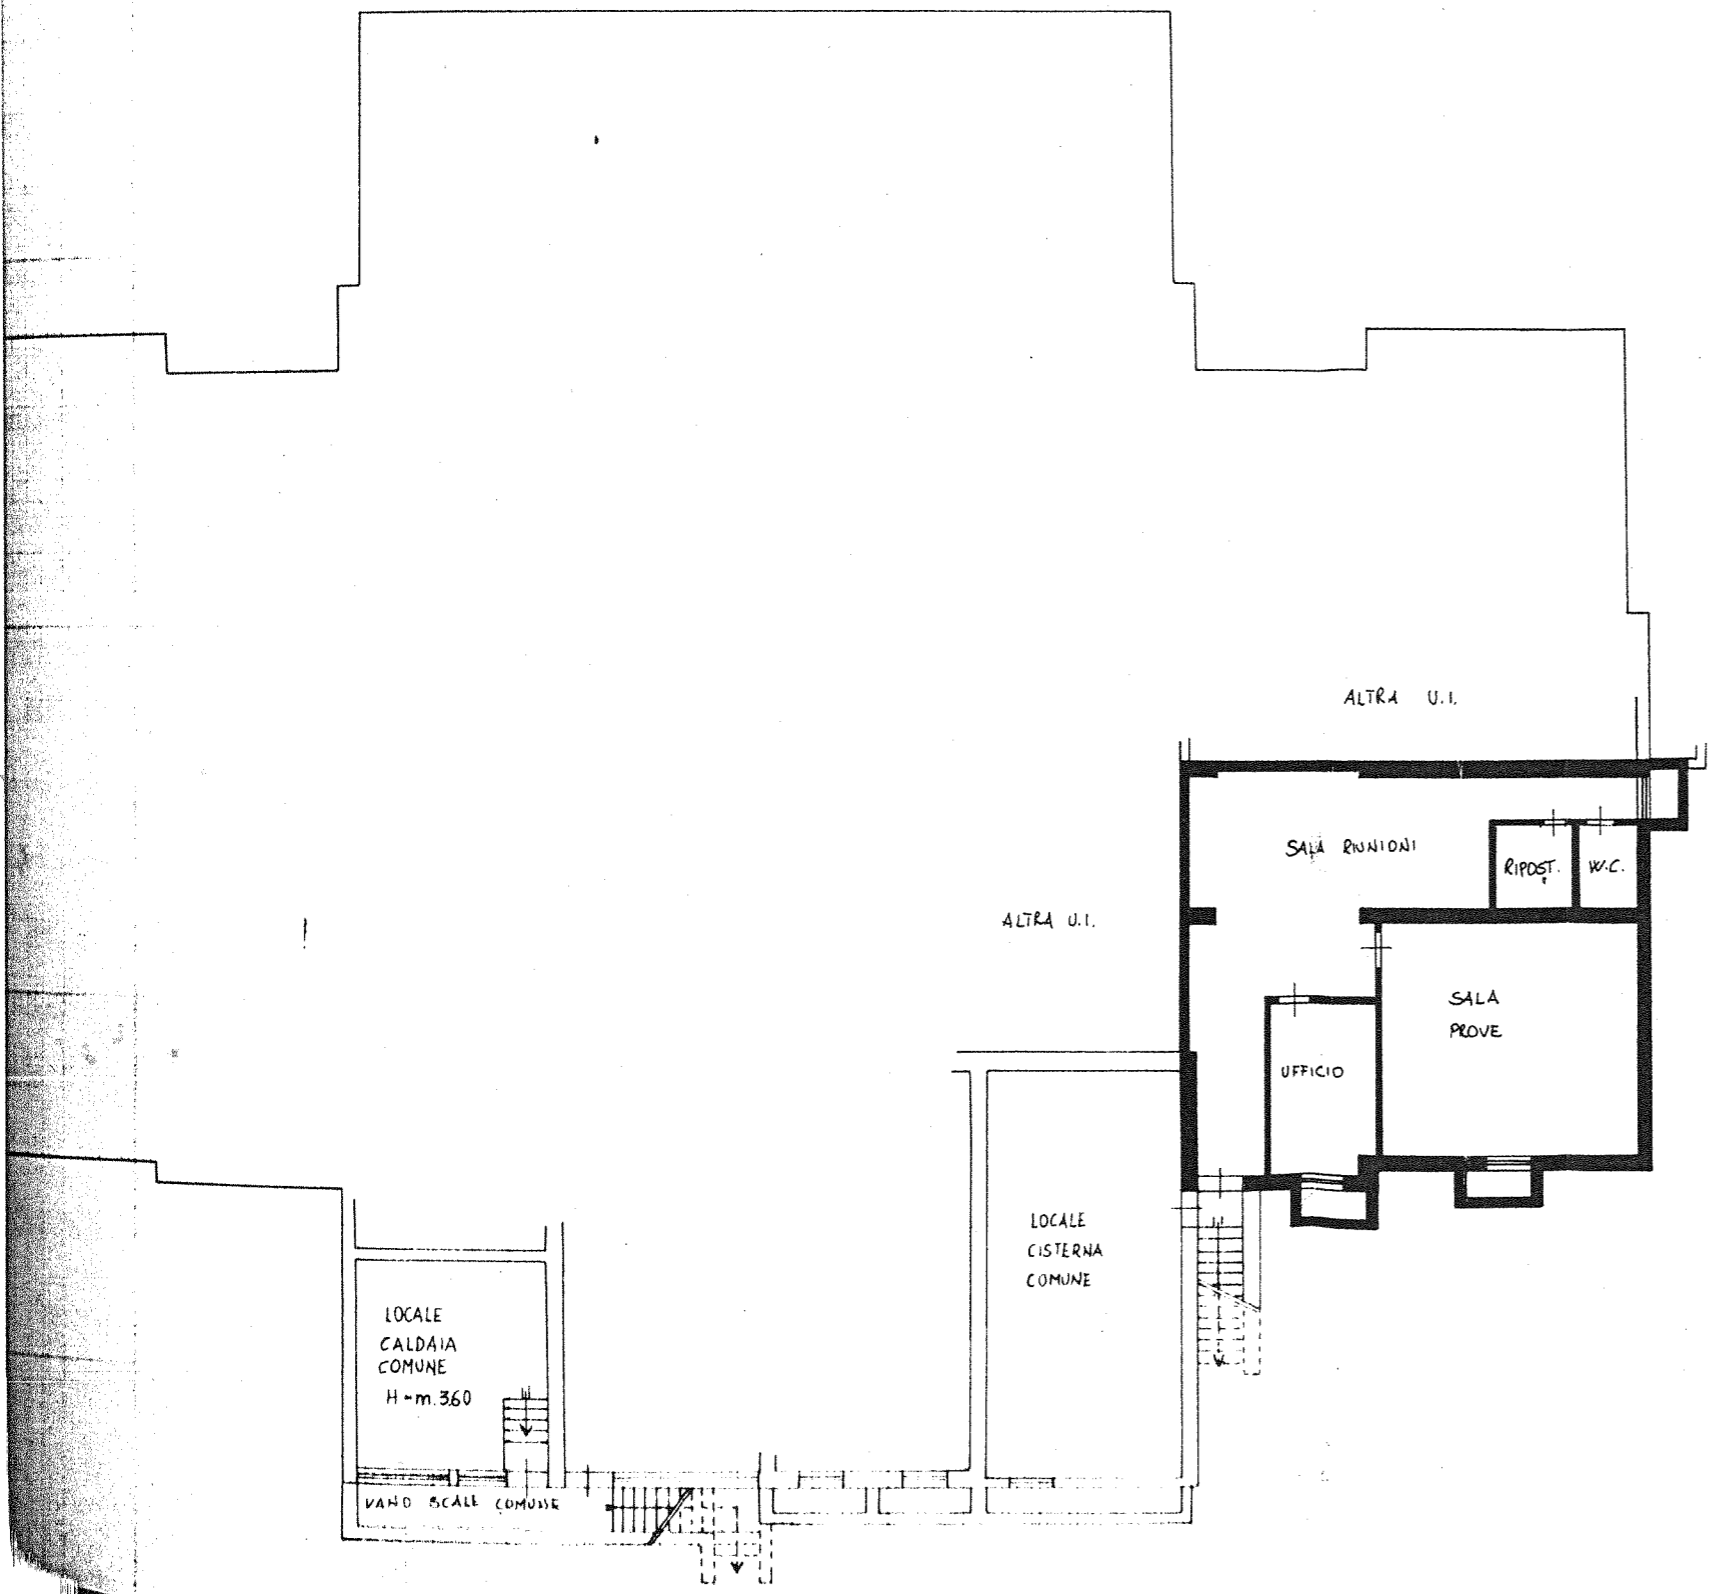

ESTRATTO DI MAPPA
 C.C. GRIES F.M. 26 SCALA 1:1440

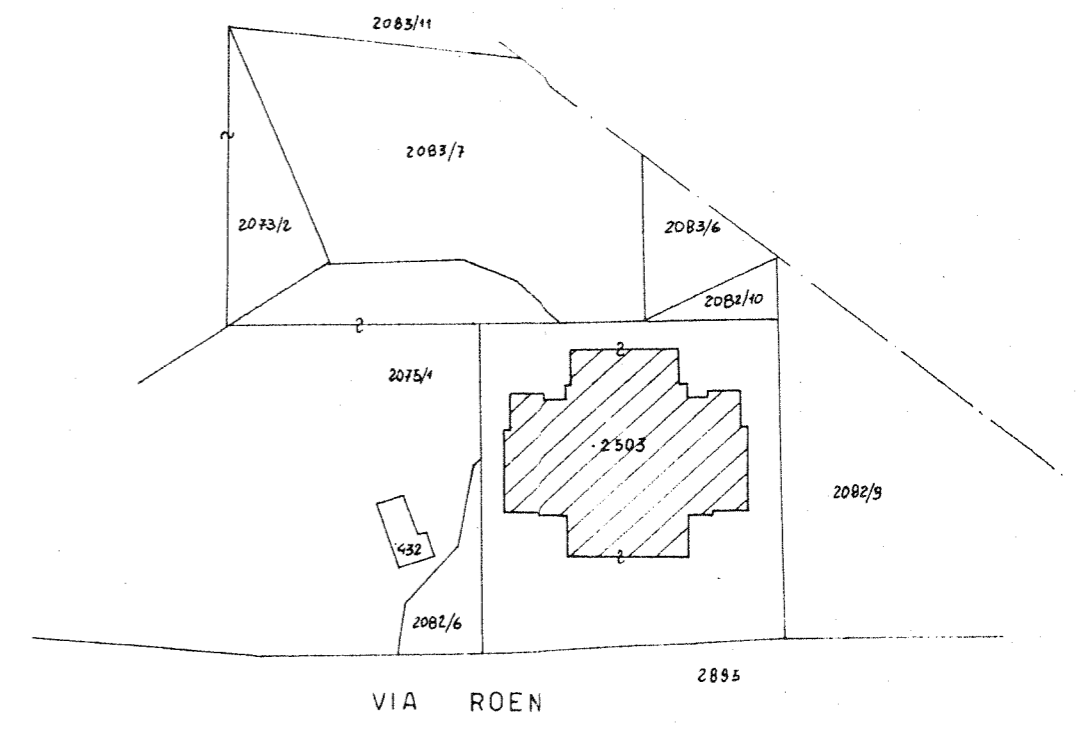

ELENCO CONFINANTI:

pf 2895	COMUNE DI BOLZANO - bene pubblico strade
pf 2082/9	" " "
pf 2082/10	" " "
pf 2083/7	" " "
pf 2075/1	" " "
pf 2082/6	" " "