



Planimetria dell'immobile situato nel Comune amministrativo di **BOLZANO** Via **ROEN**
 Grundriss der Gebäudeeinheit in der Vericaltungsgemeinde
 Ditta **COMUNE DI BOLZANO** Strasse
 Besitzer
 Allegata alla dichiarazione presentata all'Ufficio Tecnico Erariale di **BOLZANO**
 Anlage zur Anmeldung beim Aerialtechnischen Amt
 Comune catastale di **GRIES** F.M. 26 P. ed. 2503 sub **3**
 Katastralgemeinde Planbl. Nr. Hp. Unter. Nr. M. A. P. M. P. T. E. Zl.
 Scheda N. Anmeldung Nr.

PIANO SEMINTERRATO H = 2.77m.

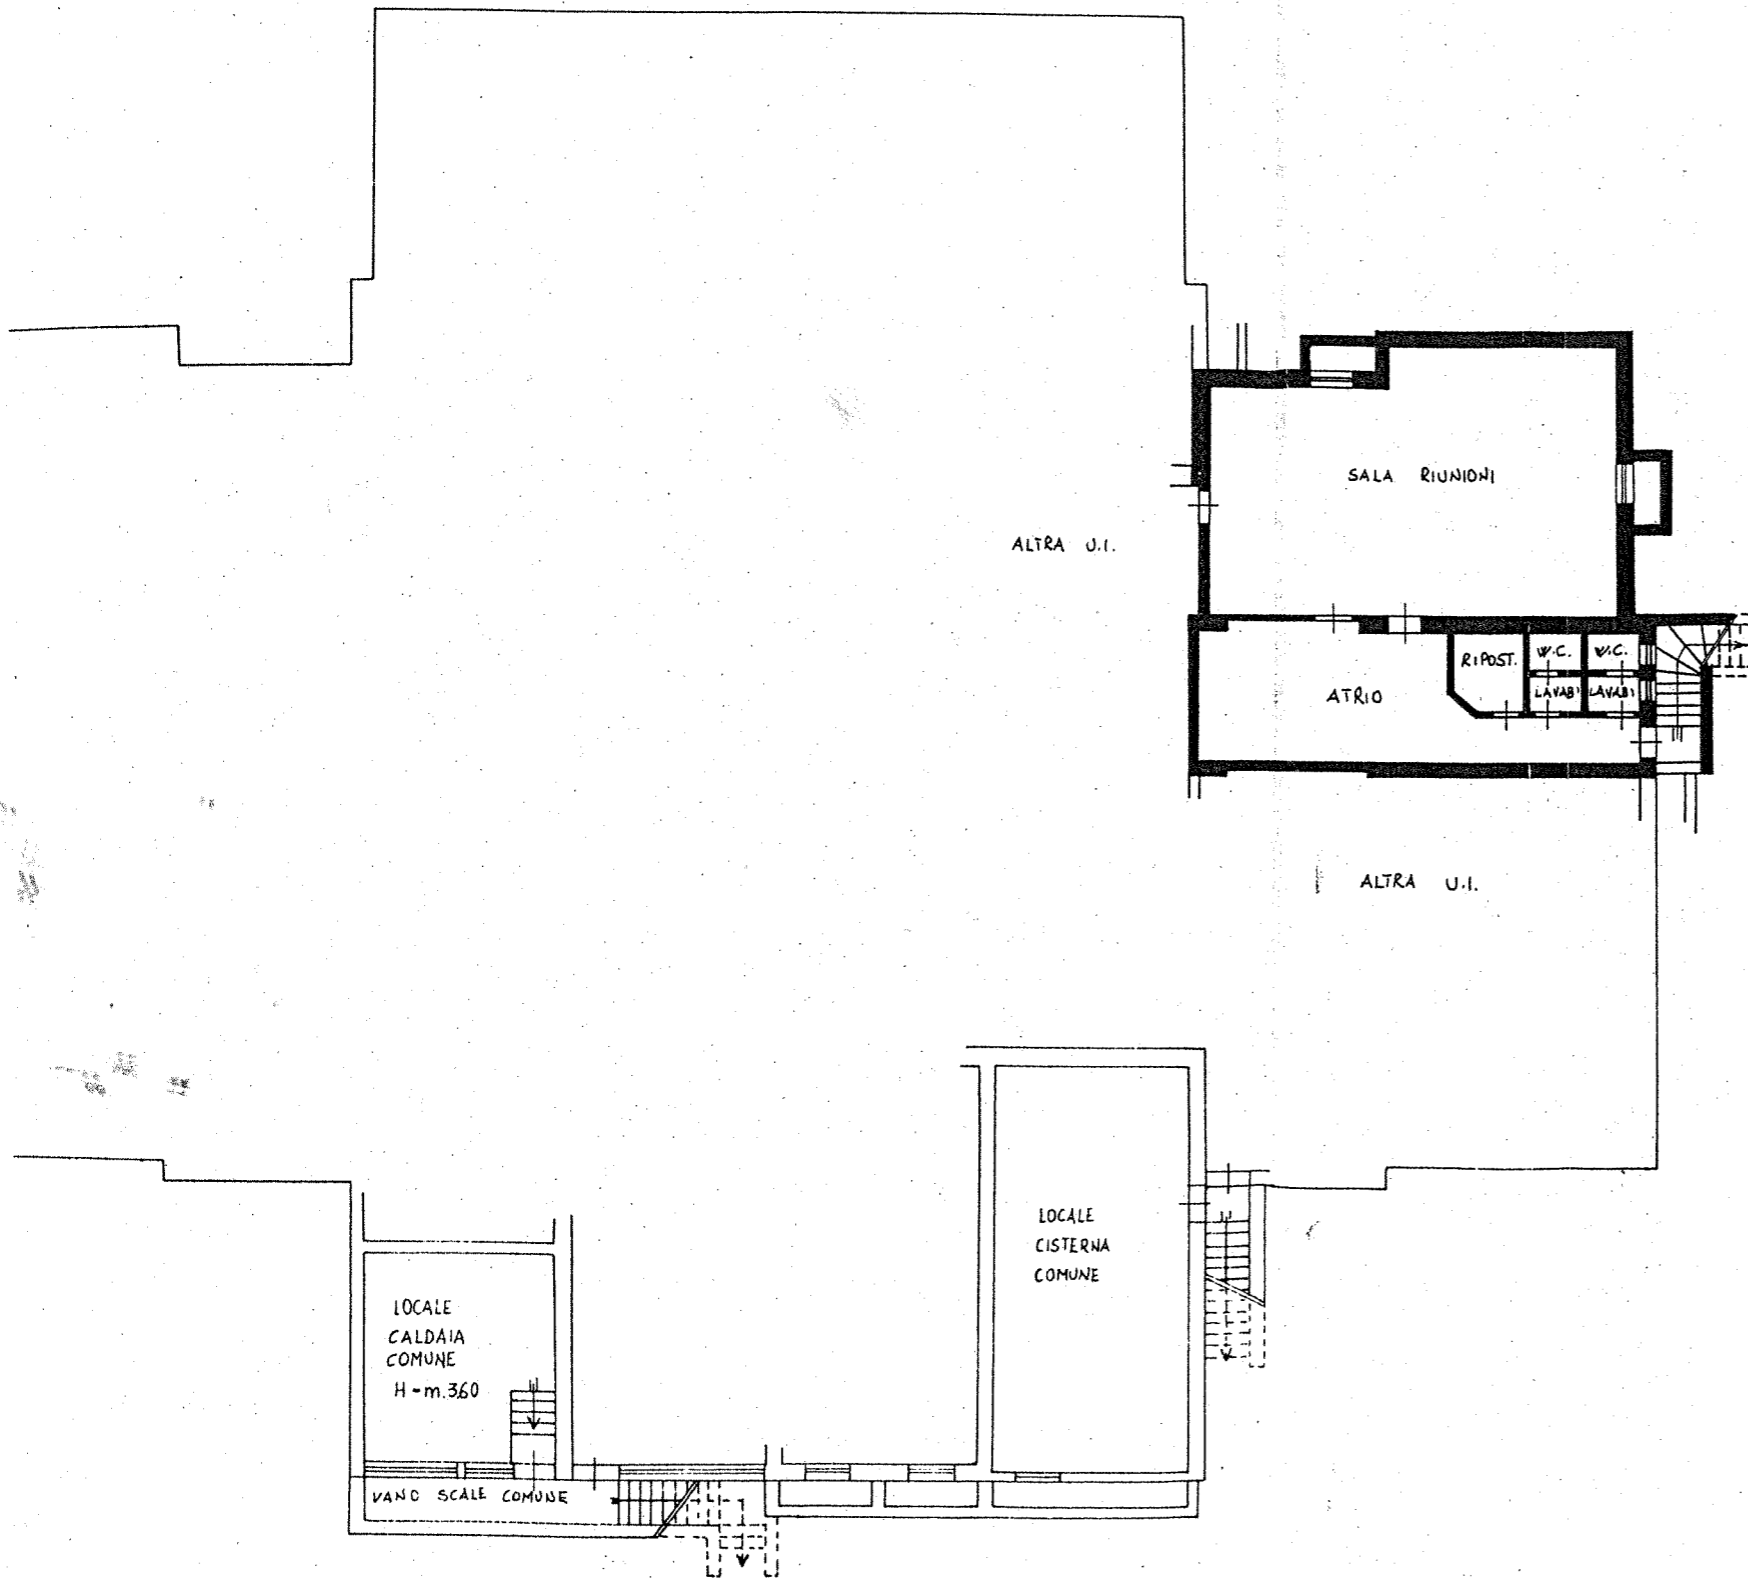

ESTRATTO DI MAPPA
 C.C. GRIES F.M. 26 SCALA 1:1440

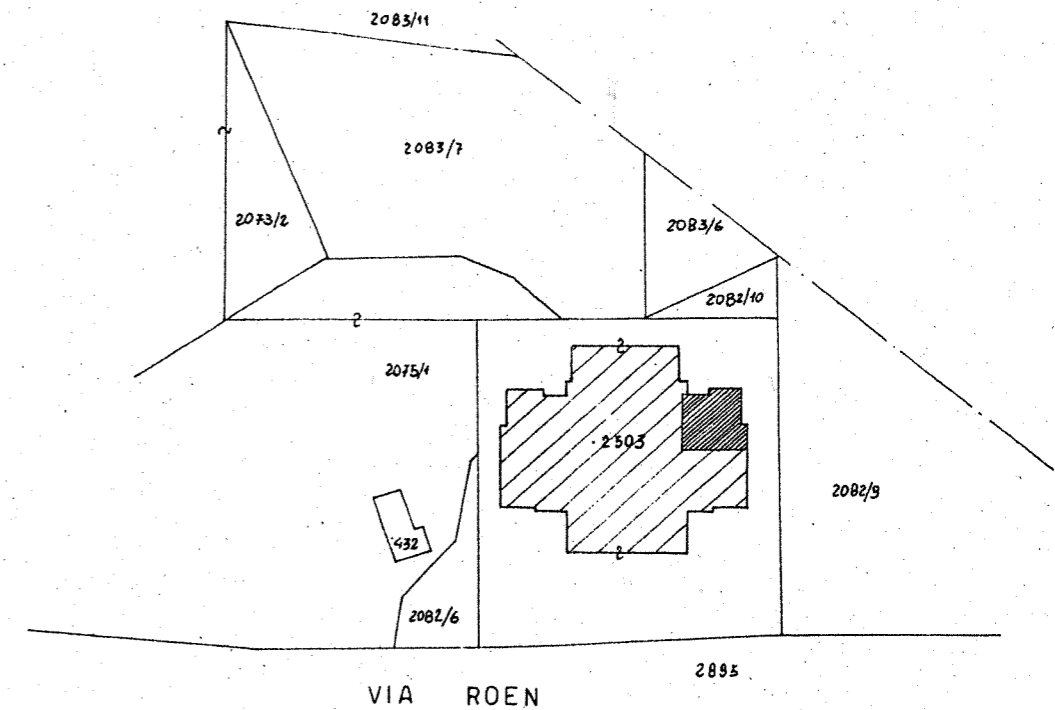

ELENCO CONFINANTI:

p.f. 2895	COMUNE DI BOLZANO - bene pubblico strade
p.f. 2082/9	" " "
p.f. 2082/10	" " "
p.f. 2083/7	" " "
p.f. 2075/1	" " "
p.f. 2082/6	" " "

GEOM. GUTTI PIER
 Nr.

ORIENT
 ORIENT

SCALA DI
 MANZONI