



Via le EUROPA Nr. 53

Planimetria (*) dell'immobile situato nel Comune di BOLZANO

Ufficio lavolare di BOLZANO

Grundriss (*) der Liegenschaft in der Gemeinde

Grundbuchsammt die eingereichte Anmeldung beigelegt ist.

welchem beim Katasteramt

Strasse Nr. 210 P.T. 4056/II P.M. 210

C.C. GRIES F.M. 15 P.Ed. 3664

Bauinh. Nr. 129 E.Z. 4128/II Mat. Ant. 129

Rilievo (*) in conformità allo stato reale

Erhebung (*) in Übereinstimmung mit dem tatsächlichen Zustand

GEOM. ANTONIO PANNETTA

Compilato dal

Verfäbt von

Iscritto all'Albo

Ingezeichnet im Berufsalbum


Data

Datum


21.06.2005

Timbro e firma


Stempel und Unterschrift

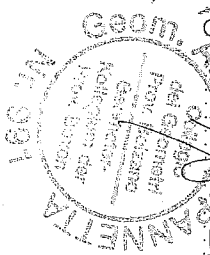


**SPAZIO RISERVATO ALL'UFFICIO CATASTO
 DEM KATASTERAMT VORBEHALTEN**
 Subalterni controllati in data
 Bauheiteennummern überprüft am
 Il Tecnico Catastale
 Der Katastertechniker
 Mod. 97 n. P.C. imp. Cat. Cl.
 Formbl. 97 Nr. Urspr. Kat. Einl. Kategorie Kl.

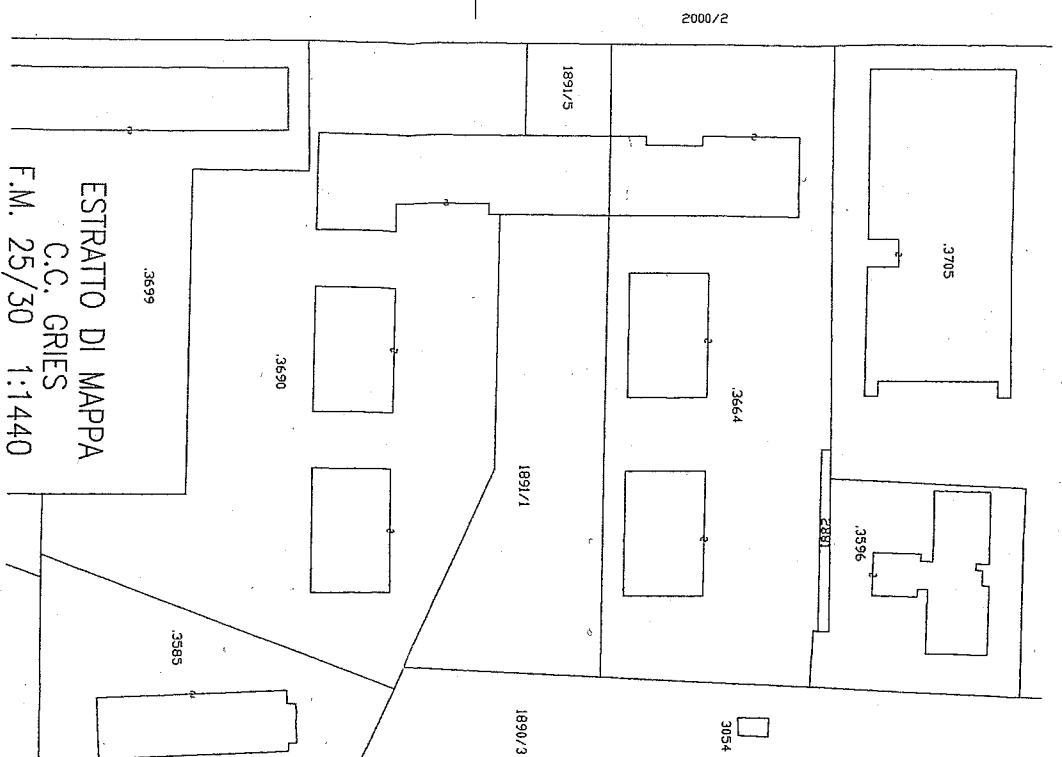

ESTRATTO DI MAPPA
 C.C. GRIES
 F.M. 25/30 1:1440

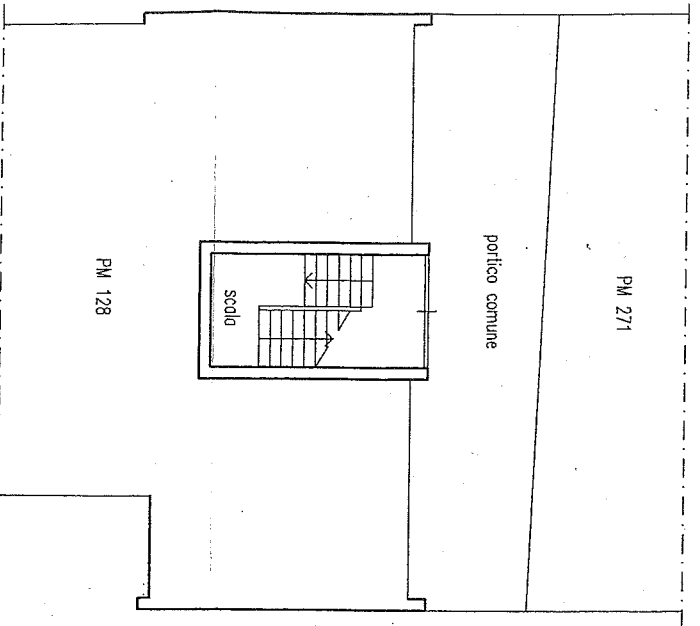

PIANO TERRA

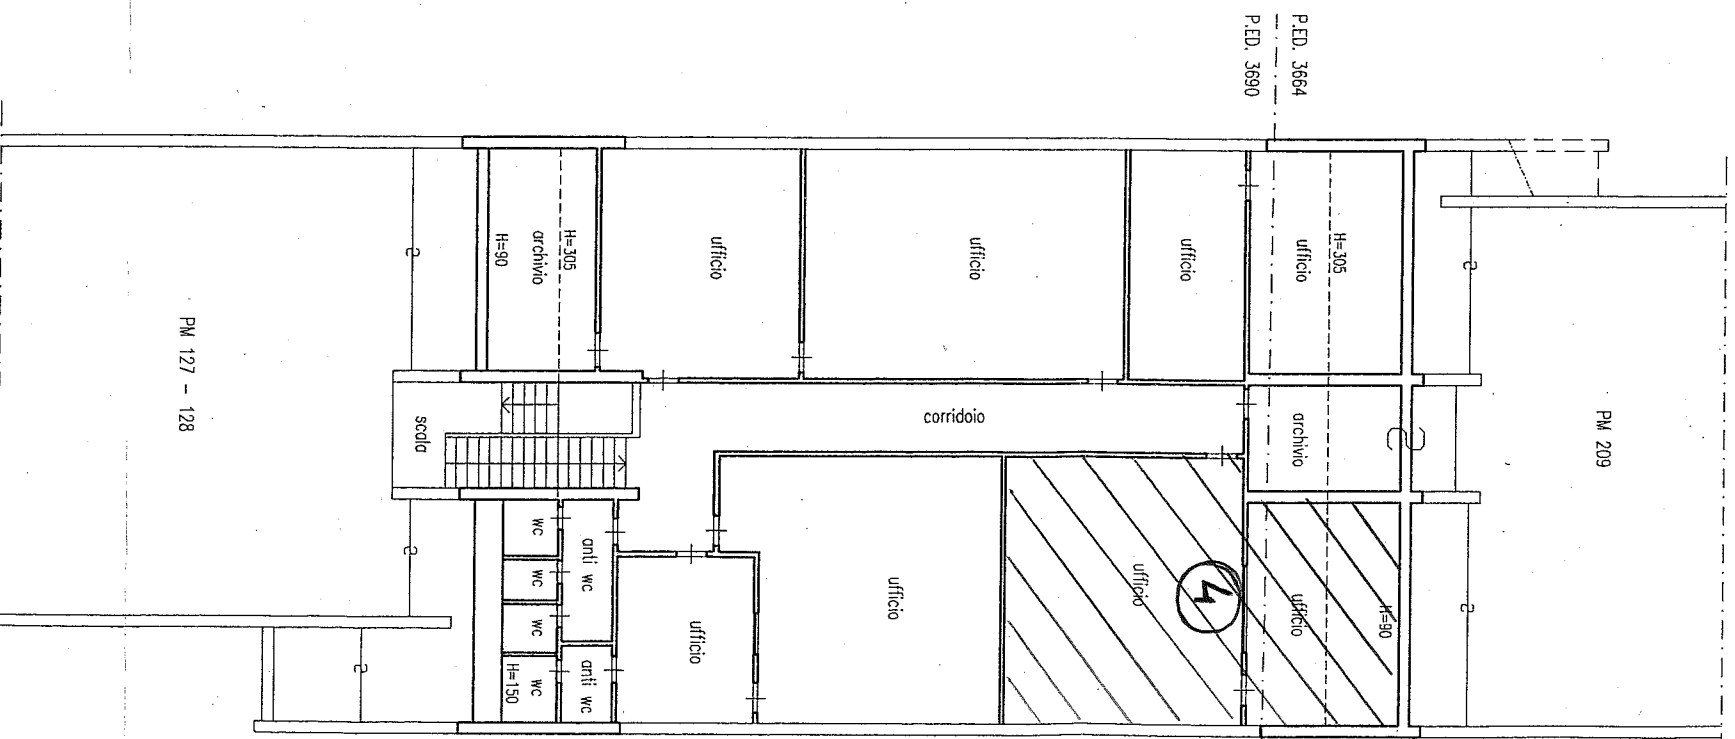

PIANO PRIMO

(*) Indicare le principali misure esterne / Die wichtigsten Außenmaße anführen

Orientamento
 Orientierung



SCALA 1:200
 Maßstab 1: