



REGIONE AUTONOMA TRENINO-ALTO ADIGE / AUTONOME REGION TRENINO-SÜDTIROL
 (D.P.R. 31 luglio 1978, n. 569) / (Dekret des Präsidenten der Republik vom 31. Juli 1978, Nr. 569)
NUOVO CATASTO EDILIZIO URBANO / NEUER STÄDTISCHER GEBÄUDEKATASTER
 (R. Decreto Legge 13 aprile 1939, n. 652) / (Kgl. Gesetzdekret vom 13. April 1939, Nr. 652)


L. 1.000

Planimetria (*) dell'immobile situato nel Comune di **DOLZANO** N. **4C**
 Grundriss (*) der Liegenschaft in der Gemeinde **DOLZANO** Nr.
 allegata alla dichiarazione presentata all'Ufficio catasto di **DOLZANO** Ufficio tavolare di **DOLZANO**
 welchem beim Katasteramt **DOLZANO** Grundbuchamt die eingereichte Anmeldung beigelegt ist.
 C.C. **ORIES** P.M. **21-2G** P.Ed. **3981** Sub. **5** P.T. **8/11** P.M. **---**
 KG. **M.BI.** Bp. **Bp.** Baueinh. Nr. **E.Z.** Mat. Ant. **---**

Rilievo (*) in conformità allo stato reale
 Erhebung (*) in Übereinstimmung mit dem tatsächlichen Zustand
 Compilato dal **GEOM. GALVAN RENZO** (Titolo, Nome e Cognome del Tecnico / Titel, Vor- und Zuname des Technikers)
 Verfabt von **GEOMETRI** della Prov. di **DOLZANO**
 Iscritto all'Albo **DEL** der Provinz
 Eingetragen im Berufsalbum **Timbro e firma**
 Data **1-9-1989** **Stempel und Unterschrift**
 Datum

**SPAZIO RISERVATO ALL'UFFICIO CATASTO
 DEM KATASTERAMT VORBEHALTEN**
 Subalterni controllati in data
 Baueinheitennummern überprüft am
 Il Tecnico Catastale
 Der Katastertechniker
 Mod. 97 n. P.C. imp. Cat. Cl.
 Formul. 97 Nr. Urspr. Kat. Einl. Kategorie Kl.

1:500 **PIANO INTERRATO**
 H = 260

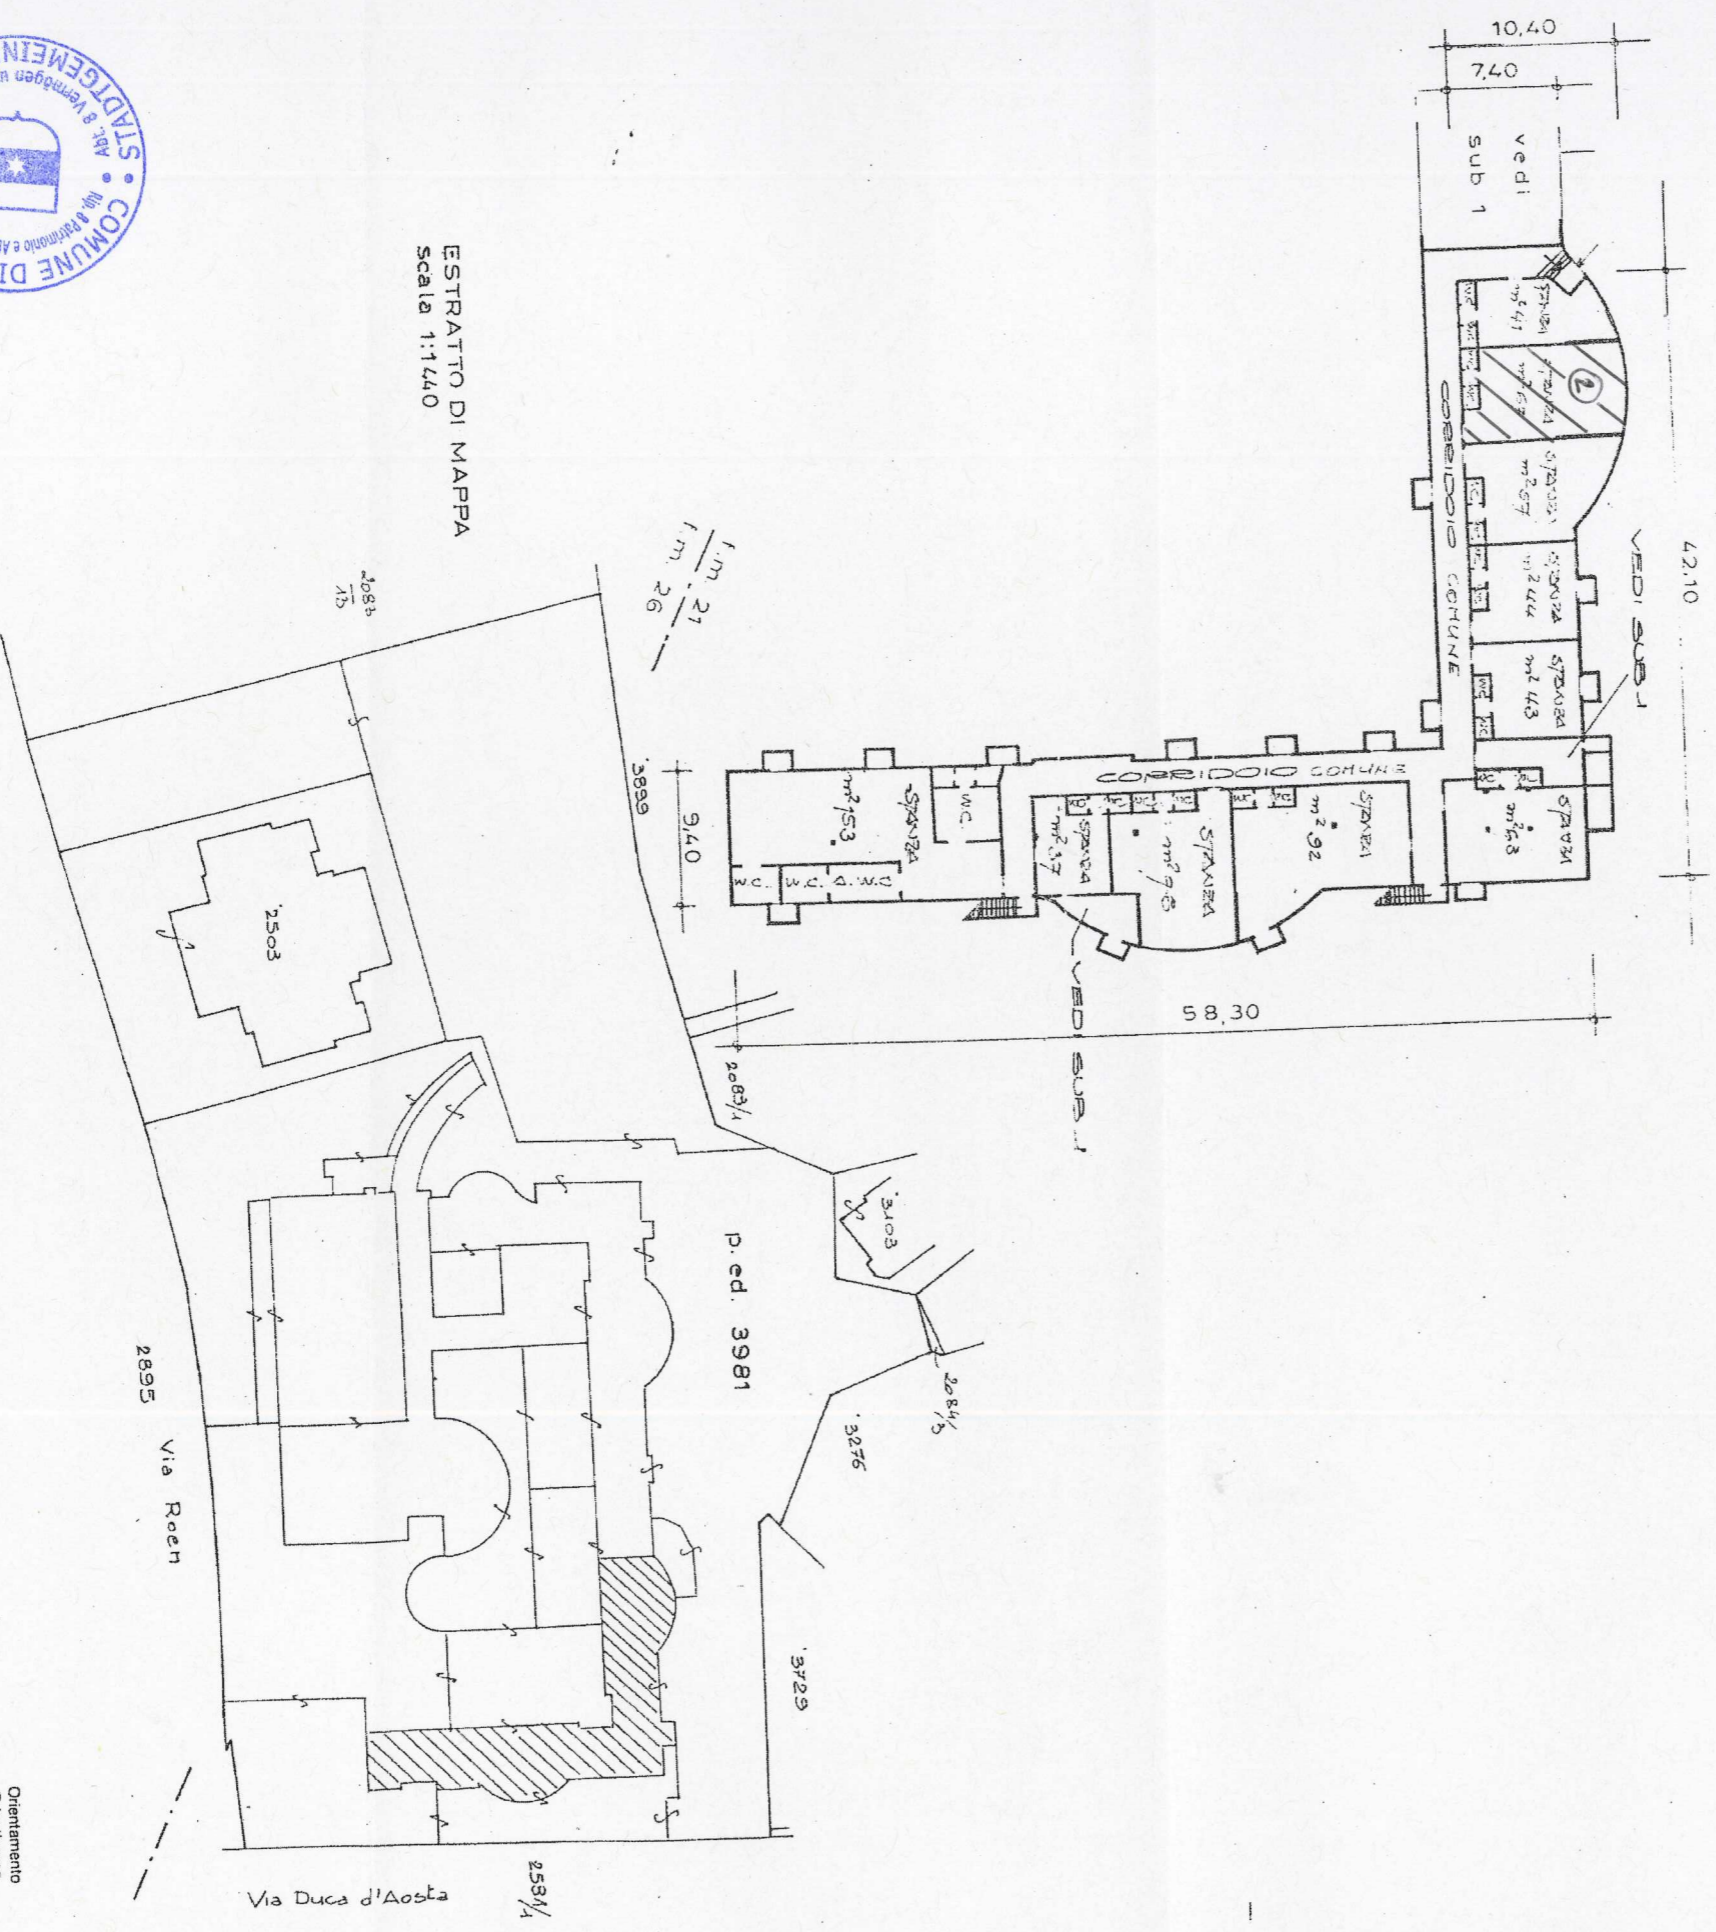

ESTRATTO DI MAPPA
 Scala 1:11440



(*) Indicare le principali misure esterne / Die wichtigsten Außenmaße anführen
 RIPRODUZIONE VIETATA - NACHDRUCK VERBOTEN

