



Planimetria (*) dell'immobile situato nel comune di **BOLZANO** N. 87
 Grundriss (*) der Liegenschaft in der Gemeinde **BOLZANO** Nr. **87**
 allegata alla dichiarazione presentata all'Ufficio catasto di **BOLZANO** Via **VIA PALERMO**
 welchem beim Katasteramt **BOLZANO** Strasse **VIA PALERMO**
 C.C. **GRIES** F.M. **30-31** P.Ed. **3549** Sub. **10** P.T. **800/II** P.M. /
 M.Bl. Bp. Bauenh. Nr. E.Z. Mat. Ant.

Rilievo (*) in conformità allo stato reale
 Erhebung (*) in Übereinstimmung mit dem tatsächlichen Zustand

Compiato dal **GEOM. PIETRO TUBARO**

(Titolo, Nome e Cognome del Tecnico / Titel, Vor- und Zuname des Technikers)

Verfaßt von

della Prov. di **BOLZANO**


del Provincia

Iscritto all'Albo **DEI GEOMETRI**


Timbro e firma

Stempel und Unterschrift

Data **BOLZANO, 09.09.1999**


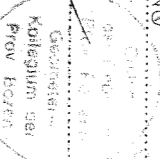


**SPAZIO RISERVATO ALL'UFFICIO CATASTO
 DEM KATASTERAMT VORBEHALTEN**
 Subalterni controllati in data
 Bauheftennummern überprüft am
 Il Tecnico Catastale
 Der Katastertechniker
 Mod. 97 n. **4226/99** P.C. imp. Cat. Cl.
 Formbl. 97 Nr. Urspr. Kat. Ehl. Kategorie Kl.

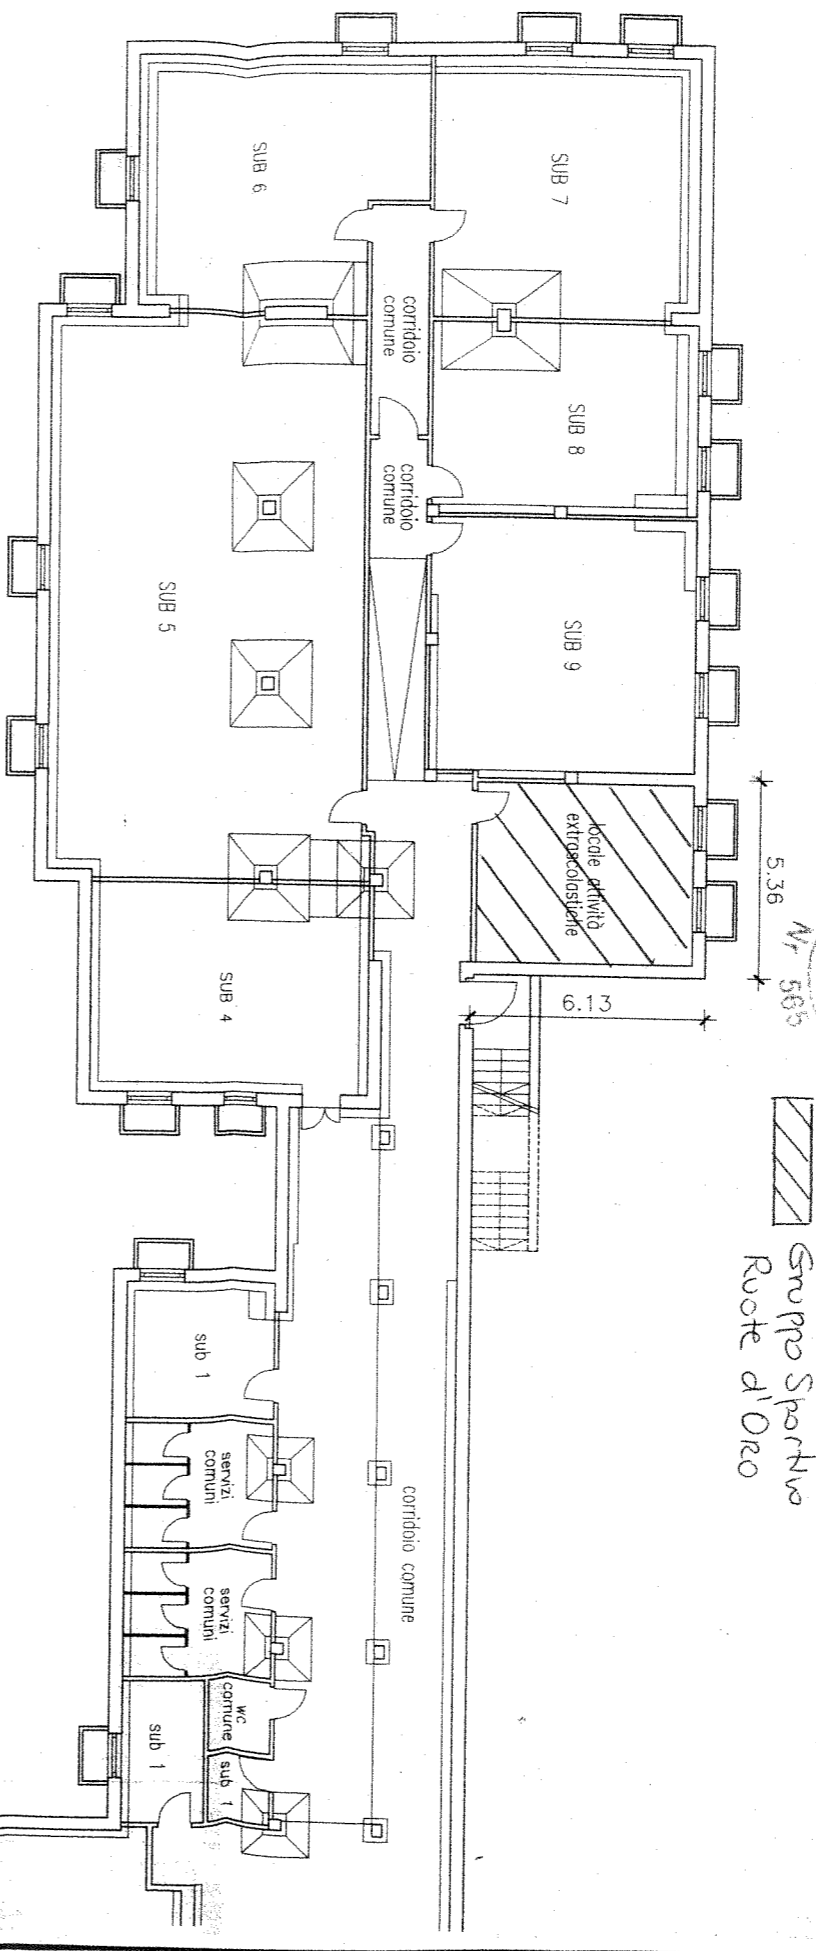

PIANO INTERRATO
H = 2.40

ESTRATTO DI MAPPA
SCALA 1:1440

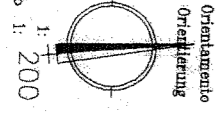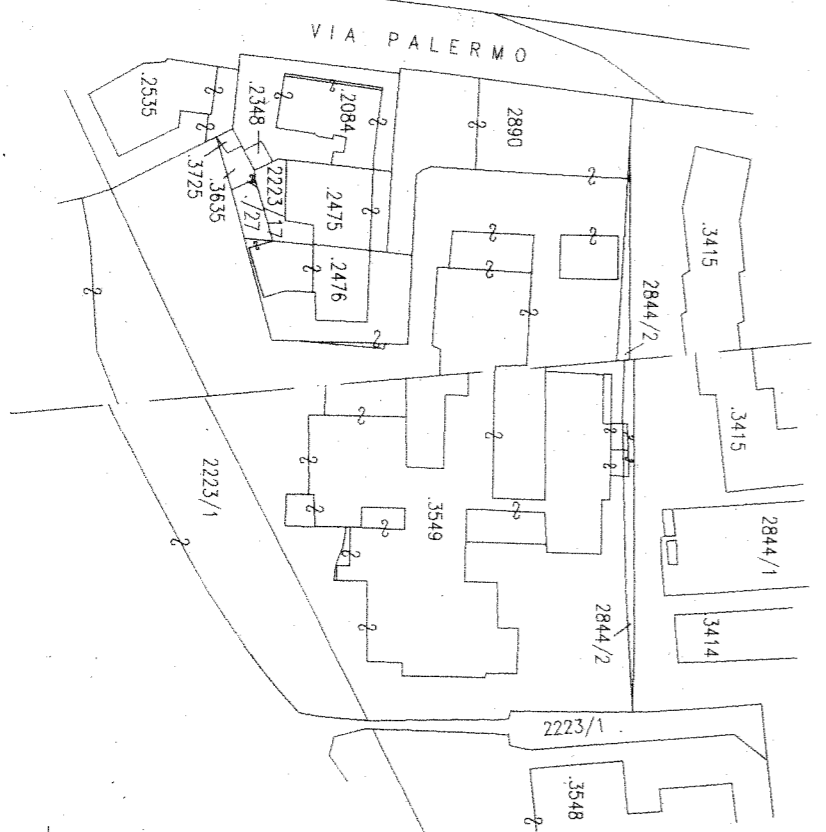

(*) Indicare le principali misure esterne / Die wichtigsten Außenmaße anführen
 RIPRODUZIONE VIETATA - NACHDRUCK VERBOTEN