



PROVINCIA AUTONOMA DI BOLZANO-ALTO ADIGE / AUTONOME PROVINZ BOZEN-SÜDTIROL

(D.Lgs. 18 maggio 2001 n. 280 / Ges. vetr. D. vom 18. Mai 2001 Nr. 280)

CATASTO DEI FABBRICATI / GEBÄUDEKATASTER

(R. Decreto Legge 13 aprile 1939, n. 652 e succ. modif. / Kgl. Gesetzdekret vom 13. April 1939, Nr. 652 und folg. Änd.)

N. fogli / Blatt Nr.

Planimetria / Grundriss

Ufficio catasto / Katasteramt

BOLZANO

Comune / Gemeinde

BOLZANO

C.C./KG.

DODICIVILLE

P.Ed./BP.

197

Sub./Baueinh. Nr.

15

P.M./Mat. Ant.

Rilievo in conformità

allo stato reale

Compiato dal / Verfaßt von: GEOM. PIERANTONIO GUITTI


Erhebung in Übereinstimmung mit dem tatsächlichen Zustand

Iscritto all'Albo / Eingetragen im Berufsalbum: GEOMETRI


della Prov. di / der Provinz: BZ

Data / Datum: 27-03-2012. Timbro e firma / Stempel und Unterschrift


**RISERVATO DEM AMT**  
**ALL'UFFICIO VORBEHALTEN**  
Data / Datum .....  
Mod. 97 n. / Formbl. 97 Nr. ....

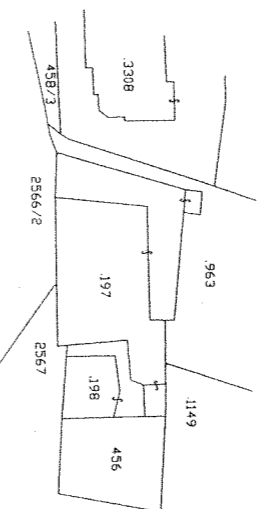

ESTRATTO DI MAPPA  
C.C. DODICIVILLE  
SC. 1:1440 FG. 26

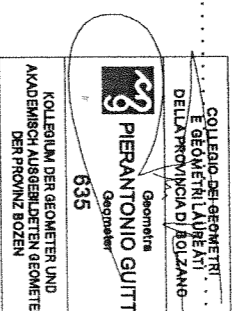

PIANO PRIMO

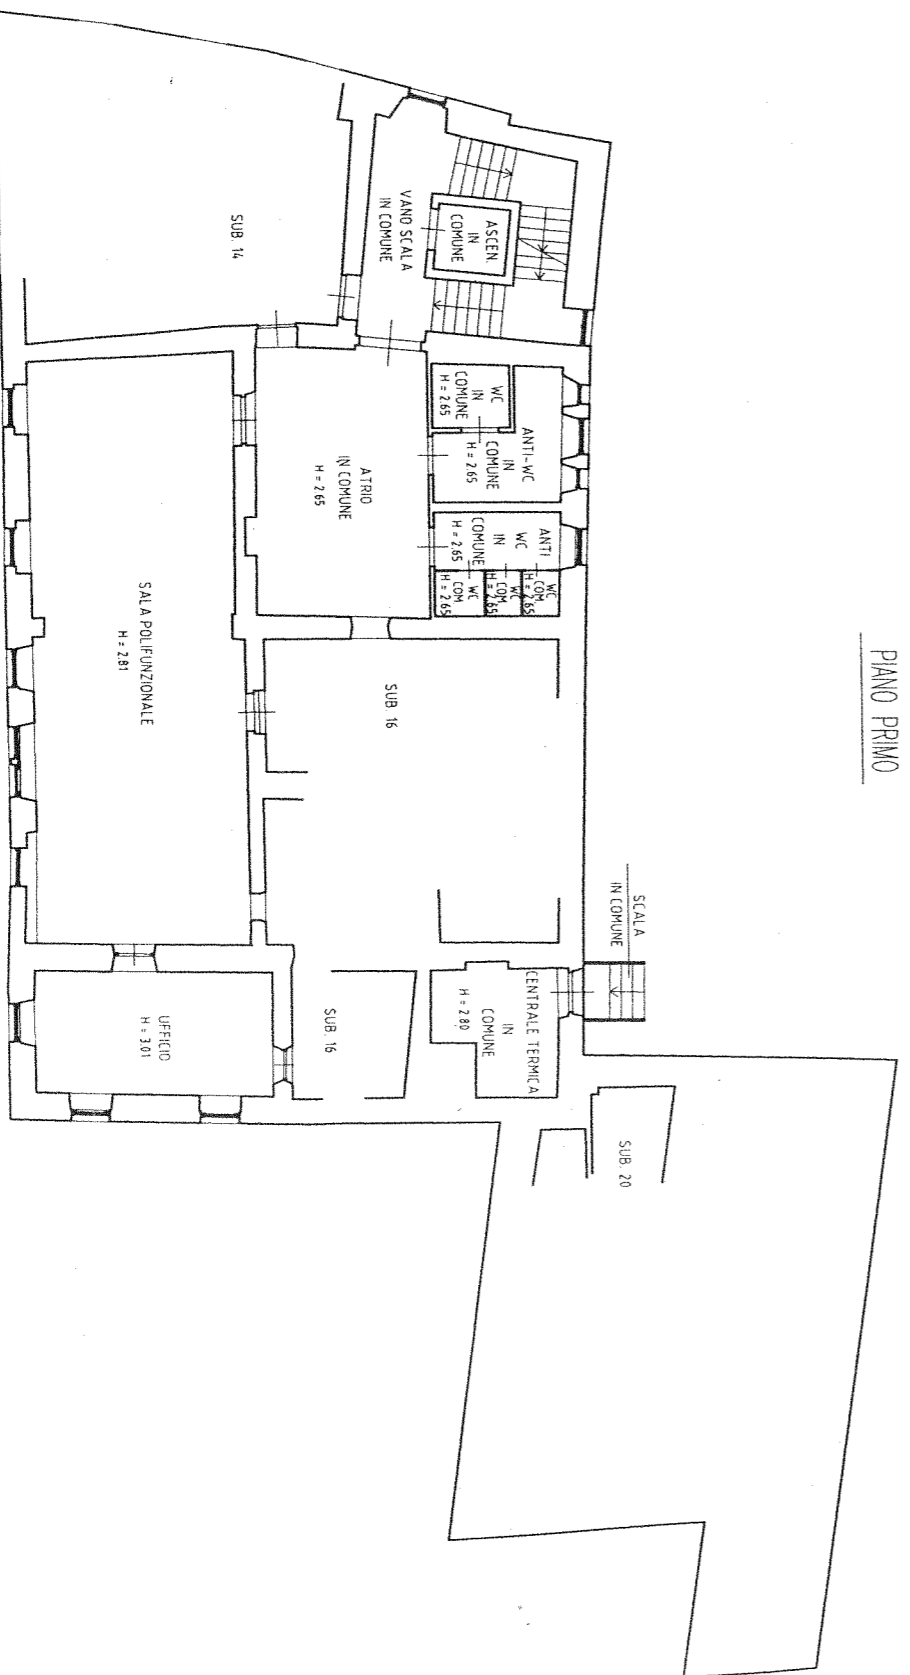

Orientamento / Orientierung



Scala / Maßstab 1:200