



PROVINCIA AUTONOMA DI BOLZANO-ALTO ADIGE / AUTONOME PROVINZ BOZEN-SÜDTIROL

(D.Lgs. 18 maggio 2001 n. 280 / Ges. vett. D. vom 18. Mai 2001 Nr. 280)

CATASTO DEI FABBRICATI / GEBÄUDEKATASTER

(R. Decreto Legge 13 aprile 1939, n. 652 e succ. modif. / Kgl. Gesetzdekret vom 13. April 1939, Nr. 652 und folg. Änd.)

Mod. AM (C.E.U.) - Formbl. Am (Städ. Geb...  
N. d'ord. / lfd. Nr. ....  
N. fogli / Blatt Nr. ....

Planimetria / Grundriss

Ufficio catasto / Katasteramt

C.C. / KG. ....

BOLZANO

P.Ed. / BP. ....

197

Sub. / Baueinh. Nr. ....

14

P.M. / Mat. Ant. ....

BOLZANO

Comune / Gemeinde

DODICIVILLE

Rilievo in conformità'

allo stato reale

Compiato dal / Verfaßt von GEOM. PIERANTONIO GUITTI


Iscritto all'Albo / Eingetragen im Berufsalbum GEOMETRI

Data / Datum 07.05.2013 Timbro e firma / Stempel und Unterschrift


Erhebung in Übereinstimmung  
mit dem tatsächlichen Zustand

della Prov. di / der Provinz BZ


RISERVATO DEM AMT  
ALL'UFFICIO VORBEHALTEN  
Data / Datum .....  
Mod. 97 n. / Formbl. 97 Nr. ....

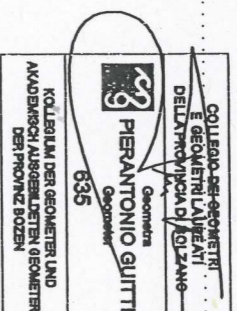

ESTRATTO DI MAPPA  
C.C. DODICIVILLE  
SC. 1:1440 FG. 26

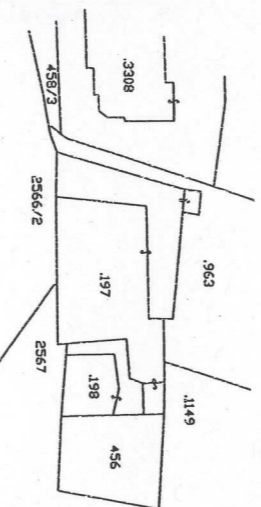

PIANO PRIMO

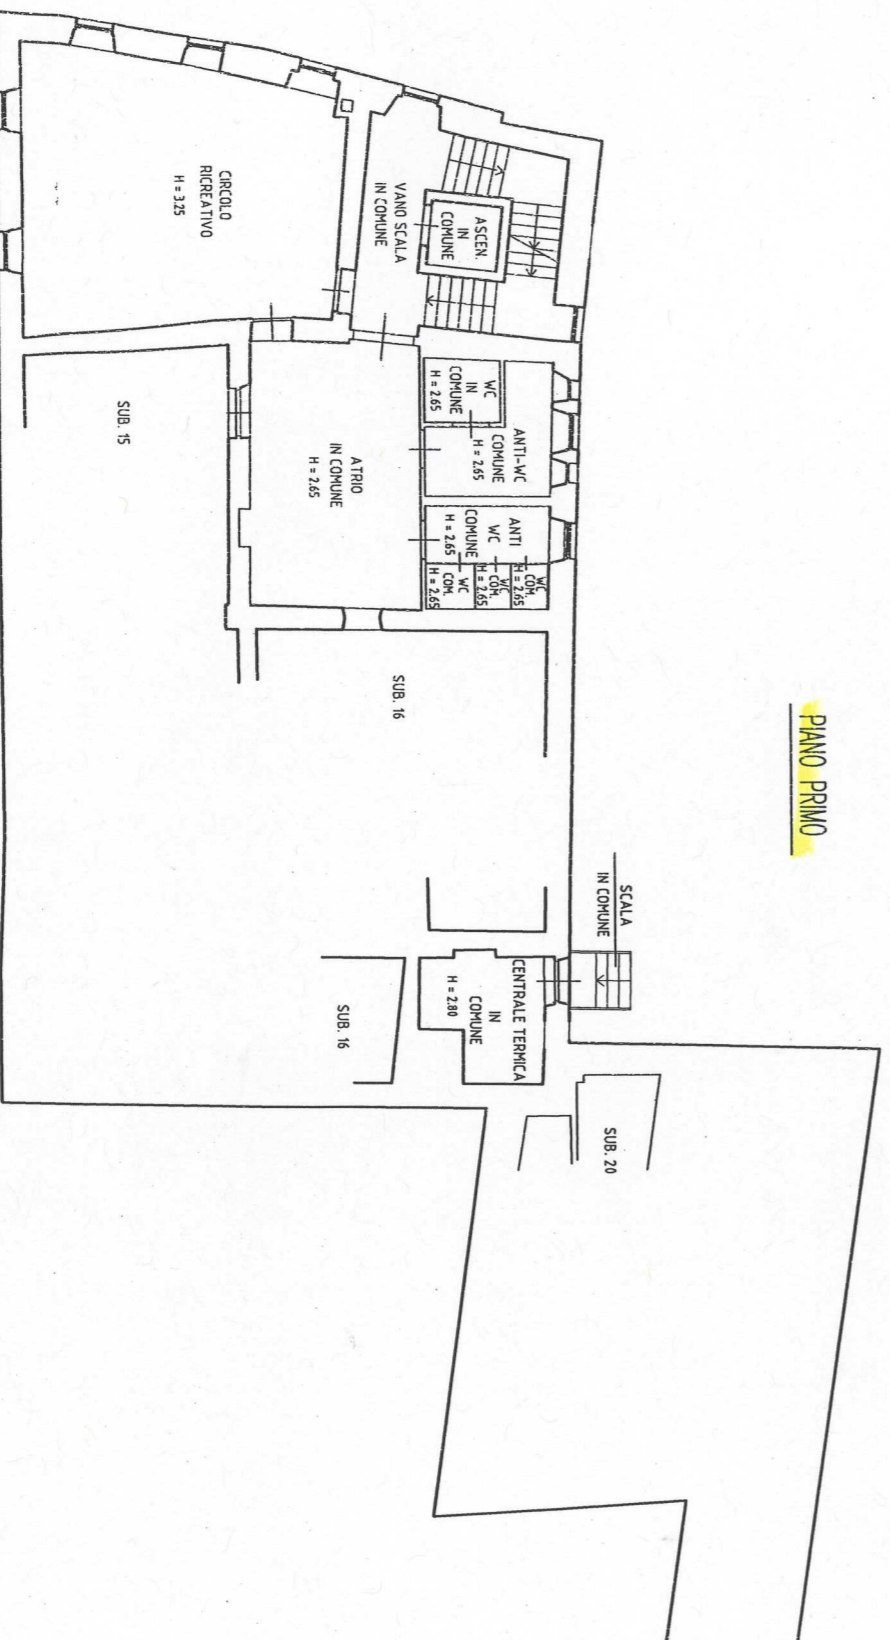

Orientamento / Orientierung



Scala / Maßstab 1:200