



REGIONE AUTONOMA TRENINO-ALTO ADIGE / AUTONOME REGION TRENINO SÜDTIROL

(D.P.R. 31 luglio 1978, n. 569) / (Dekret des Präsidenten der Republik vom 31. Juli 1978, Nr. 569)

NUOVO CATASTO EDILIZIO URBANO / NEUER STÄDTISCHER GEBÄUDEKATASTER

(R. Decreto Legge 13 aprile 1939, n. 652) / (Kgl. Gesetzdekret vom 13. April 1939, Nr. 652)

H. fogli / Blatt Nr. ....



A


Planimetria (\*) dell'immobile situato nel comune di BOLZANO Via VIALE TRIESTE N. 28  
 Grundriss (\*) der Liegenschaft in der Gemeinde ..... Strasse ..... Nr. ....  
 allegata alla dichiarazione presentata all'Ufficio catasto di BOLZANO Ufficio tavolare di BOLZANO  
 welchem beim Katasteramt ..... Grundbuchsamt die eingereichte Anmeldung beigelegt ist.  
 C.C. GRIES F.M. 26-27 P.Ed. 1150/3 Sub. 10 P.T. 333/II P.M. /  
 KG. M.BI. Bp. Baueinh. Nr. E.Z. Mat. Ant.

Rilievo (\*) in conformità allo stato reale  
 Erhebung (\*) in Übereinstimmung mit dem tatsächlichen Zustand


Compilato dal GEOM. TOMMASINI FRANCO  
 Verfaßt von (Titolo, Nome e Cognome del Tecnico / Titel, Vor- und Zuname des Technikers)

Iscritto all'Albo DEL GEOMETRI della Prov. di BOLZANO  
 Eingetragen im Berufsalbum del Provinz

Data BOLZANO, 29.05.2003 Timbro e firma .....  
 Datum Stempel und Unterschrift

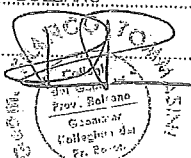


**SPAZIO RISERVATO ALL'UFFICIO CATASTO  
 DEM KATASTERAMT VORBEHALTEN**  
 Subalterni controllati in data .....  
 Baueinheitennummern überprüft am .....  
 Il Tecnico Catastale .....  
 Der Katastertechniker .....  
 Mod. 97 n. .... P.C. imp. .... Cat. .... Cl. ....  
 Formbl. 97 Nr. Urspr. Kat. Einl. Kategorie Kl.

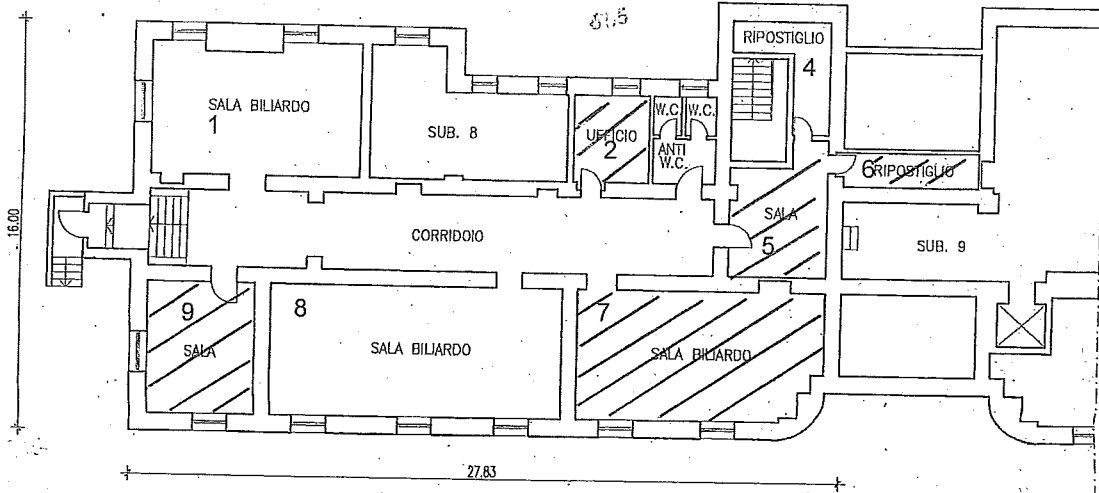

PIANO SEMINTERRATO  
 H=2.70

LOCALI 2-5-6-7-9  
 RÄUME  
 ASS. H2O

ESTRATTO MAPPA  
 SCALA 1:1440

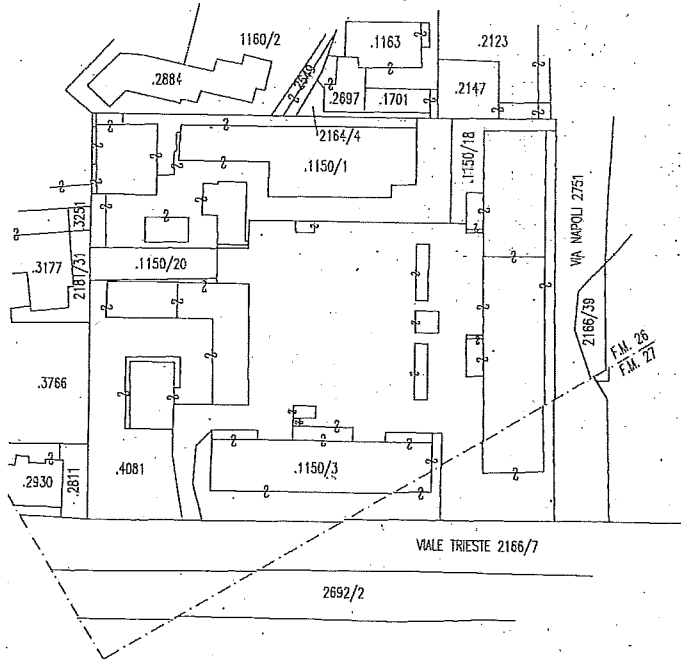

Orientamento  
 Orientierung



SCALA 1: 200  
 Maßstab 1: 200

(\*) Indicare le principali misure esterne / Die wichtigsten Außenmaße anführen  
 REPRODUZIONE VISTATA - NACHDRUCK VERBODEN



