


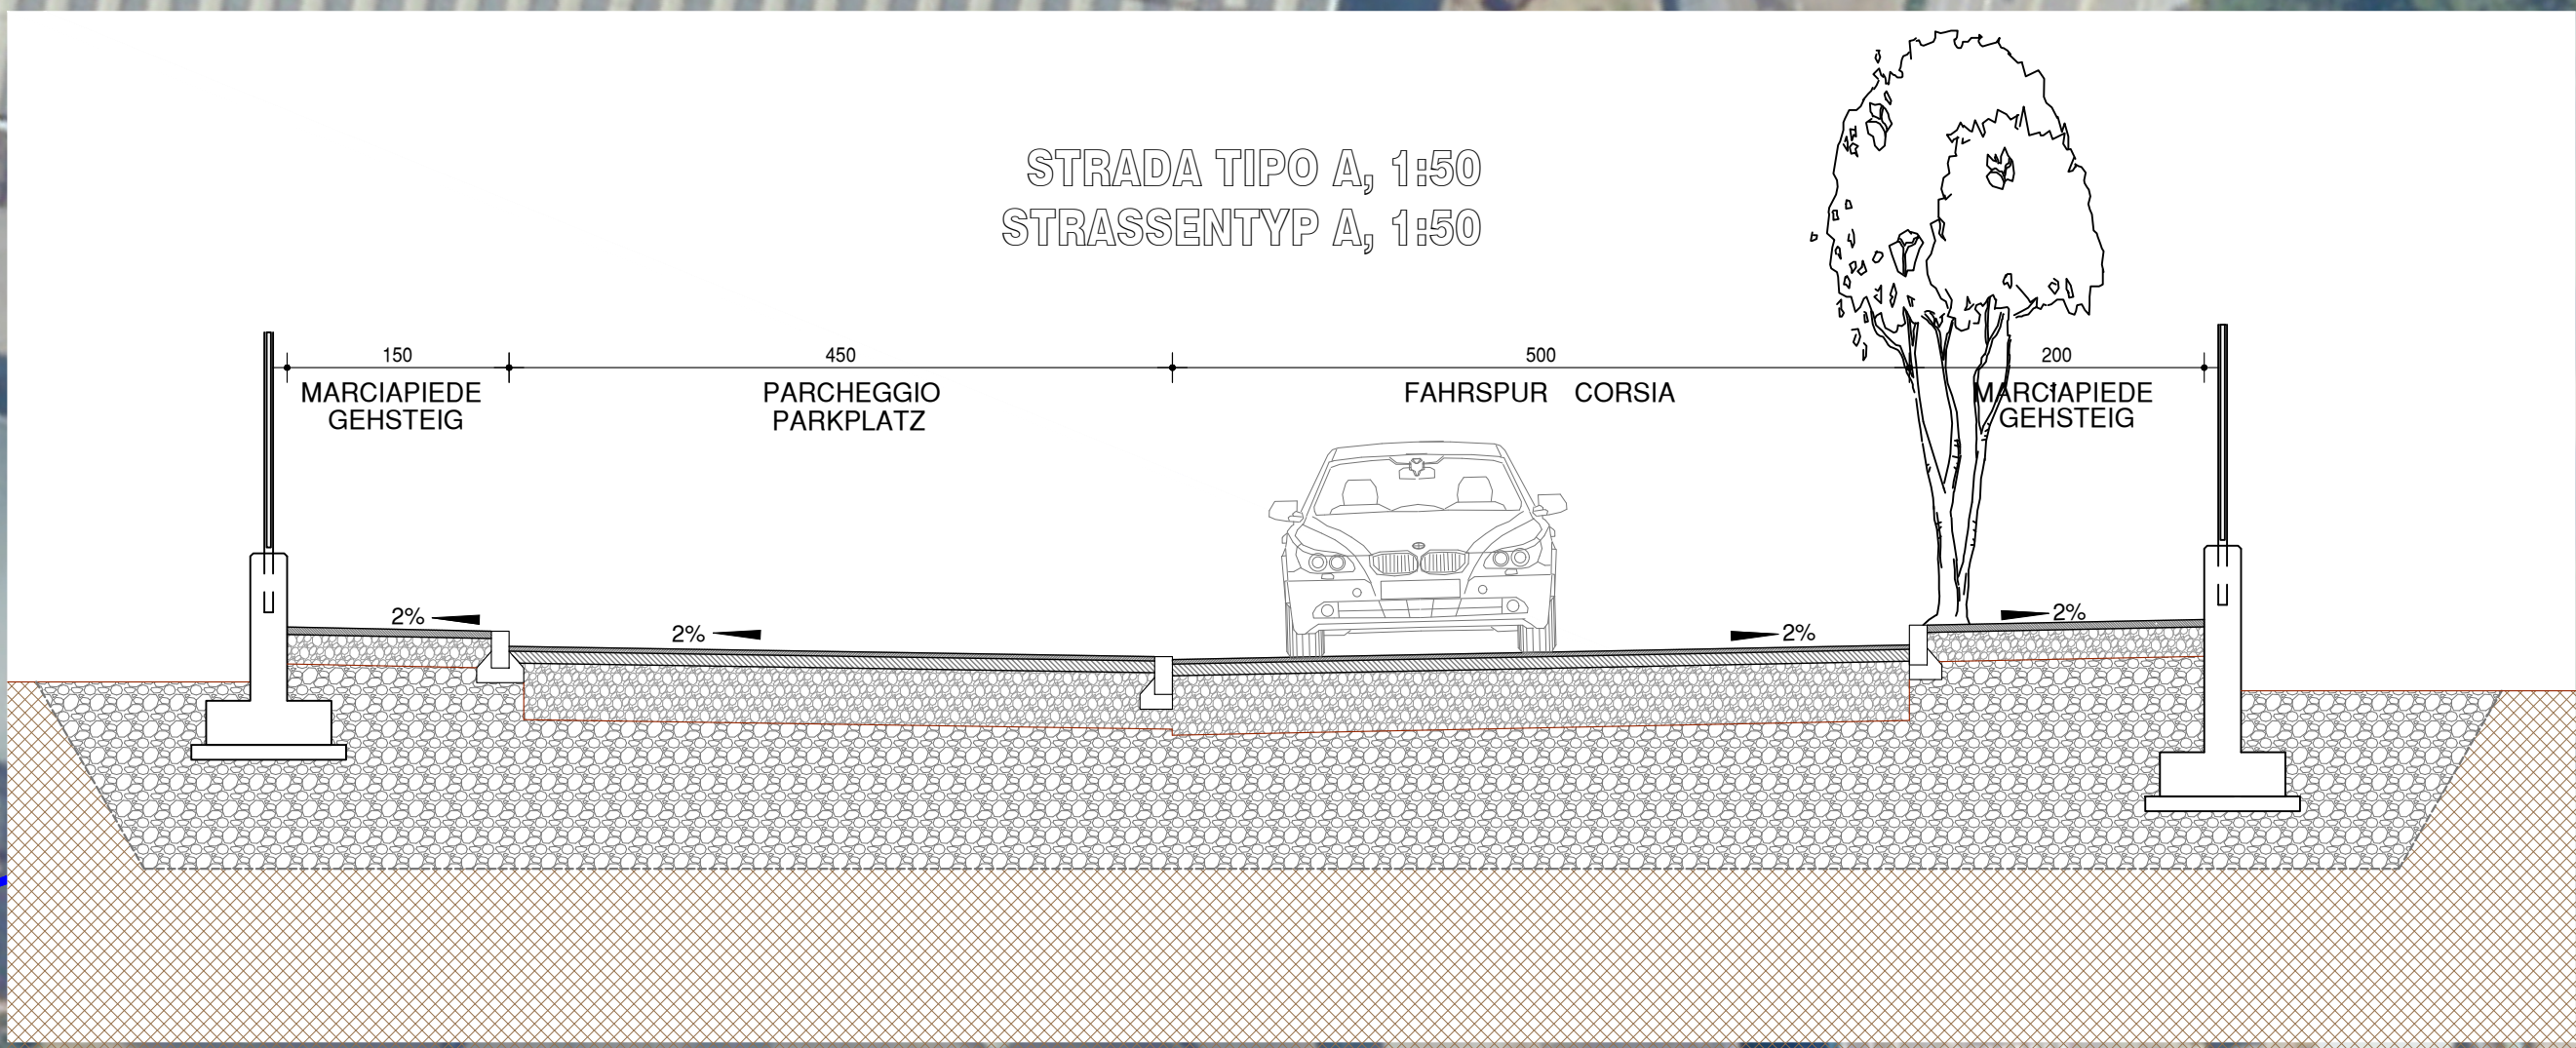

LEGENDE RECHTSPLAN

NUTZUNGSSCHABLONE

- BAULOS-NUMMER
- FLCHE DES BAULGES (m²)
- MAXIMAL UEBERBAUBARE FLCHE (m²)
- BVF-INDEX
- HOCHSTZULASSIGE KUBATUR (m³)
- DAVON ZULASSIGE DIENSTLEISTUNGSKUBATUR (m³)
- MAXIMALE GEBUDEHHE (m)

HOTEL:
AUF DEM BAULOS IST DIE ERRICHTUNG
GASTHOFHNLICHER BEHERBERGUNGSBETRIEBE IM
SINNE DES ART. 2, ABS. 1 DES DLH 30/2008 ERLAUT

LEGENDA PIANO NORMATIVO

SCHEMA DI UTILIZZO

- NUMERO IDENTIFICATIVO DEL LOTTO
- SUPERFICIE LOTTO (m²)
- SUPERFICIE EDIFICABILE MASSIMA (m²)
- INDICE RIE
- CUBATURA MASSIMA AMMISSIBILE (m³)
- DI CLU CUBATURA ATTIVITA SERVIZI (m³)
- ALTEZZA MASSIMA DEL FABBRICATO (m)

HOTEL:
SUL LOTTO E AMMESSA LA REALIZZAZIONE DI
ESERCIZI RICETTIVI AI SENSI DELL'ART. 2,
COMMA 1 DEL DPR 30/2008

- H =m
- MAXIMALE GEBUDEHHE IN BESONDEREN
BEREICHEN DER BAULOSE
ALTEZZA MASSIMA DEGLI EDIFICI IN PARTICOLARI
AMBITI DEI LOTTI
- ZONEGRENZE
--- GRENZE DI ZONA
- BAULOSE
LOTTE EDIFICABILI
- BAUGRENZE - BAURECHTSFLCHE
LIMITE DI EDIFICAZIONE
- BAULINE - ZWINGENDE BAUFUCHT
LINEA DI COSTRUZIONE OBBLIGATORIA
- FASSADENAUSRICHTUNG
ORIENTAMENTO DELLE FACCIAE
- ZUFARTSVORBEI
DIVIETO DI ACCESSO CARRABILE
- VERKEHRSFLCHE - STRASSE
SUPERFICIE DI TRANSITO - STRADA
- FAHRTRICHTUNG
SENDO DI MARCIA
- GEHSTEIG
MARCIPIEDE
- P
OFFENTLICHER PARKPLATZ
PARCHEGGIO PUBBLICO
- P
ZUFART OFFENTLICHER PARKPLATZ
ACCESSO PARCHEGGIO PUBBLICO
- EK
SERVITUT FUR ELEKTROKABINE
SERVITUT PER CABINA ELETTRICA
- GK
SERVITUT FOR GASKABINE
SERVITUT PER CABINA GAS
- ABGRENZUNG ZONE "B" ENAC
DELIMITAZIONE ZONA "B" ENAC
- ABGRENZUNG ZONE "C" ENAC
DELIMITAZIONE ZONA "C" ENAC
- MITTEL- BZW. HOCHSPANNUNGSLEITUNG
LINEA DI MEDIA - ALTA TENSIONE
- VERDE PUBBLICO
- PA
PARK
PARCO
- BALMBEFANZUNG-KRONE EIFORMIG
ALBERI A FUSTO A CHIMA OVATA
- BESTEHENDE BAUTEN
EDIFICI ESISTENTI
- MOGLICHER ANBAU
POSSIBILITA DI EDIFICAZIONE IN ADERENZA
- HENKNOTEN
QUOTE ALTIMETRICHE
- 240.90
- 12
BEAMSSUNG
QUOTATURE
- ABGRENZUNG DES MASSES DER NUTZUNG INNERHALB EINER
BAURECHTSFLCHE. VORSPRUNGE SIND NICHT ZULASSIG
DELIMITAZIONE DI MESSURA DELL'UTIZZO URBANISTICO ALL'INTERNO
DI UNA EDIFICAZIONE. NON SONO AMMESSI SPORUNGI
- NORD

AUTONOME PROVINZ BOZEN - SUDTIROL
Abteilung 28 - Natur, Landschaft und Raumentwicklung
Amt für Landschaftsplanung und Kartographie

PROVINCIA AUTONOMA DI BOLZANO - ALTO ADIGE
Ripartizione 28 - Natura, paesaggio e sviluppo del territorio
Ufficio pianificazione territoriale e cartografia

GEMEINDE BOZEN
Durchführungsplan
Gewerbegebiet von Landesinteresse
EX MAGNESIO

COMUNE DI BOLZANO
piano di attuazione
zona produttiva di interesse provinciale
EX MAGNESIO

A04 RECHTSPLAN

A04 PIANO NORMATIVO

VARIANTE IX

VARIANTE IX

9	Variante VIII genehmigt mit Beschluss der Landesregierung Nr. 706 vom 27.06.2017 approvato con Delibera della G.P. n. 706 del 27.06.2017	der Amtsdirektor il Direttore d'Ufficio Dr. Arch. Urb. Giorgio Gottardi
8	Variante VII genehmigt mit Beschluss der Landesregierung Nr. 666 vom 25.08.2015 approvato con Delibera della G.P. n. 666 del 25.08.2015	der Amtsdirektor il Direttore d'Ufficio Dr. Urb. Verna Russadori
1	Piano originale - Originale Plan genehmigt mit Beschluss der Landesregierung Nr. 656 vom 01.12.1997 approvato con Delibera della G.P. n. 656 del 01.12.1997	

Der Amtsdirektor
Il Direttore d'Ufficio
Dr. Arch. Urb. Giorgio Gottardi

Technische Überarbeitung der Variante
Rielaborazione tecnica della variante
MSc. MEng Philipp Rier