



AREALE VIALE TRIESTE - VIA NAPOLI
 PLANIMETRIA - STATO FINALE

scala 1:500

28.04.2015

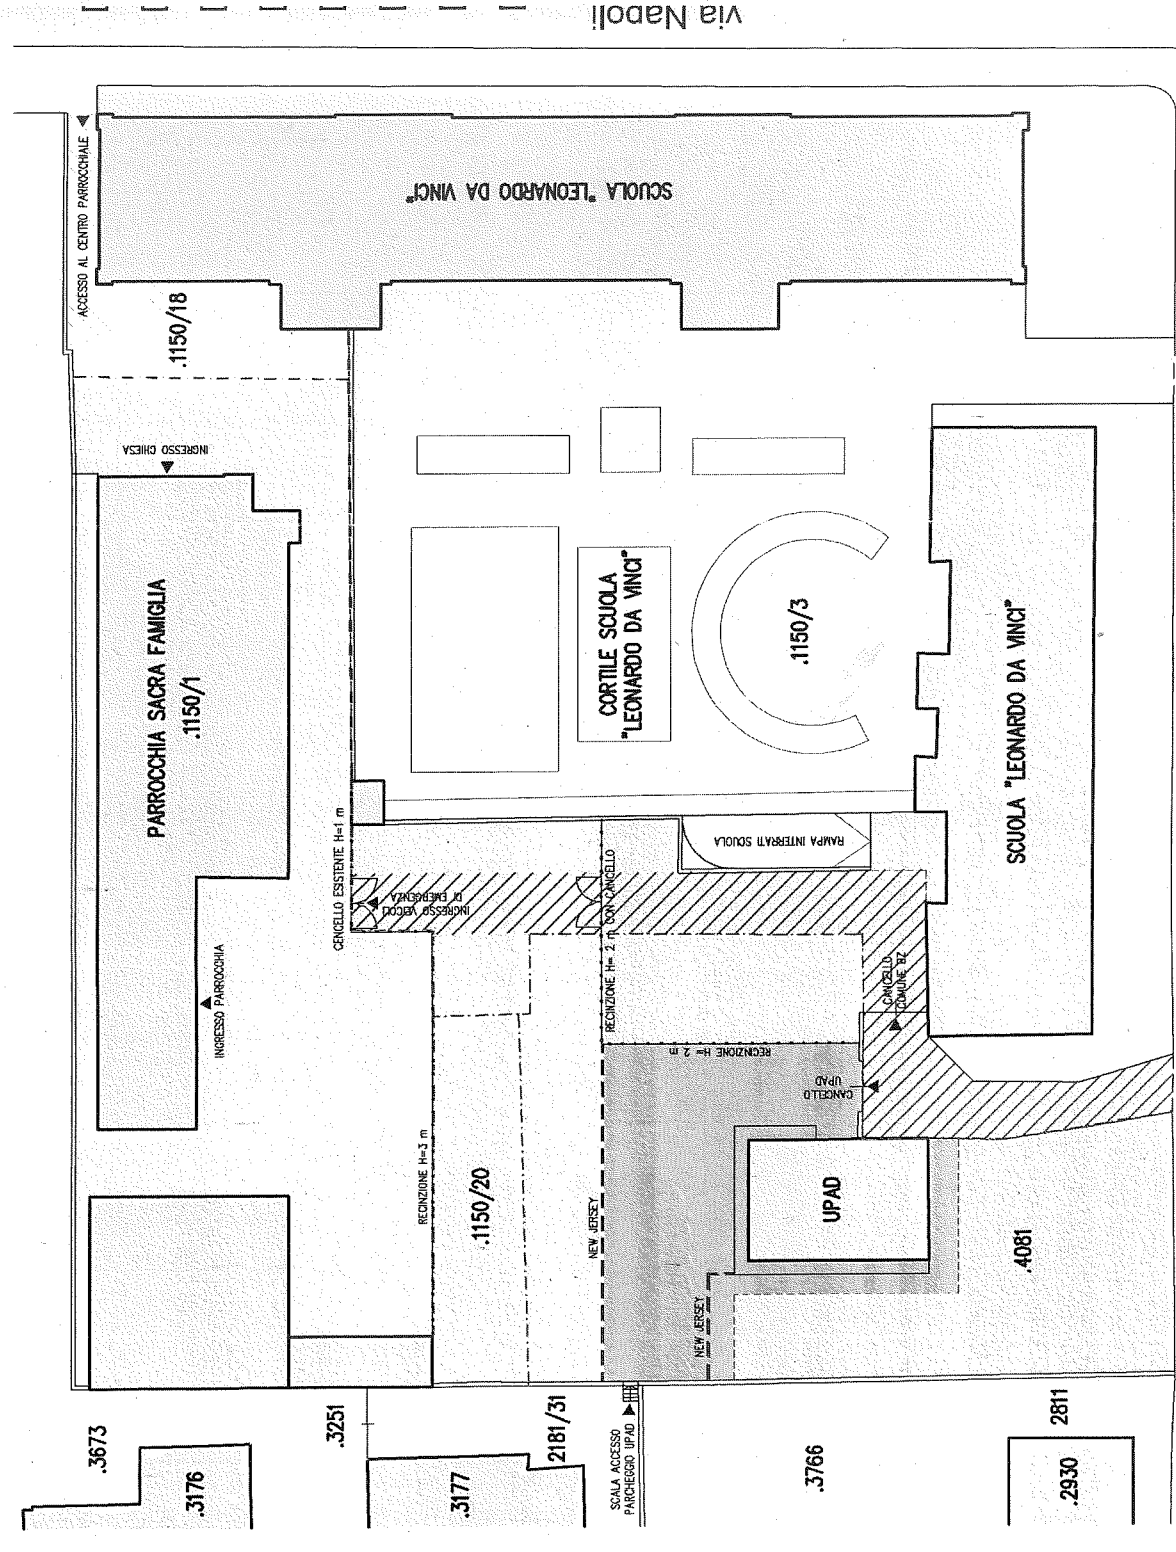

viale Trieste

 DIVIETO DI SOSTA
 PAKREN VERBOTEN