


# SERVITU' PER INFRASTRUTTURE PUBBLICHE DIENSTBARKEIT FÜR ÖFFENTLICHE INFRASTRUKTUREN

**A-B-G-H-A**  
 (184.00 m<sup>2</sup>)  
 SERVITU' PER INFRASTRUTTURE PUBBLICHE - ACQUEDOTTO CON ACCESSO PER LA MANUTENZIONE A PIEDI E CON MEZZI DI QUALSIASI GENERE.  
 DIENSTBARKEIT FÜR ÖFFENTLICHE INFRASTRUKTUREN - TRINKWASSERLEITUNG MIT ZUGANG UND ZUFAHRT MIT FAHRZEUGEN JEGLICHER ART FÜR DIE WARTUNG.  
 A FAVORE DELLA P.F. 1253/3 E P.F. 1271/3 C.C. GRIES - ZU GUNSTEN AN DIE GP. 1253/3 UND GP. 1271/3 KG. GRIES  
 A CARICO DELLA P.ED. 5364 C.C. GRIES - ZU LASTEN AN DIE BP. 5364 KG. GRIES

**B-C-D-E-F-G-B**  
 (222.00 m<sup>2</sup>)  
 SERVITU' PER INFRASTRUTTURE PUBBLICHE - ACQUEDOTTO CON ACCESSO PER LA MANUTENZIONE A PIEDI E CON MEZZI DI QUALSIASI GENERE.  
 DIENSTBARKEIT FÜR ÖFFENTLICHE INFRASTRUKTUREN - TRINKWASSERLEITUNG MIT ZUGANG UND ZUFAHRT MIT FAHRZEUGEN JEGLICHER ART FÜR DIE WARTUNG.  
 A FAVORE DELLA P.F. 1253/3 E P.F. 1271/3 C.C. GRIES - ZU GUNSTEN AN DIE GP. 1253/3 UND GP. 1271/3 KG. GRIES  
 A CARICO DELLA P.ED. 5370 C.C. GRIES - ZU LASTEN AN DIE BP. 5370 KG. GRIES

--- ACQUEDOTTO / TRINKWASSERLEITUNG

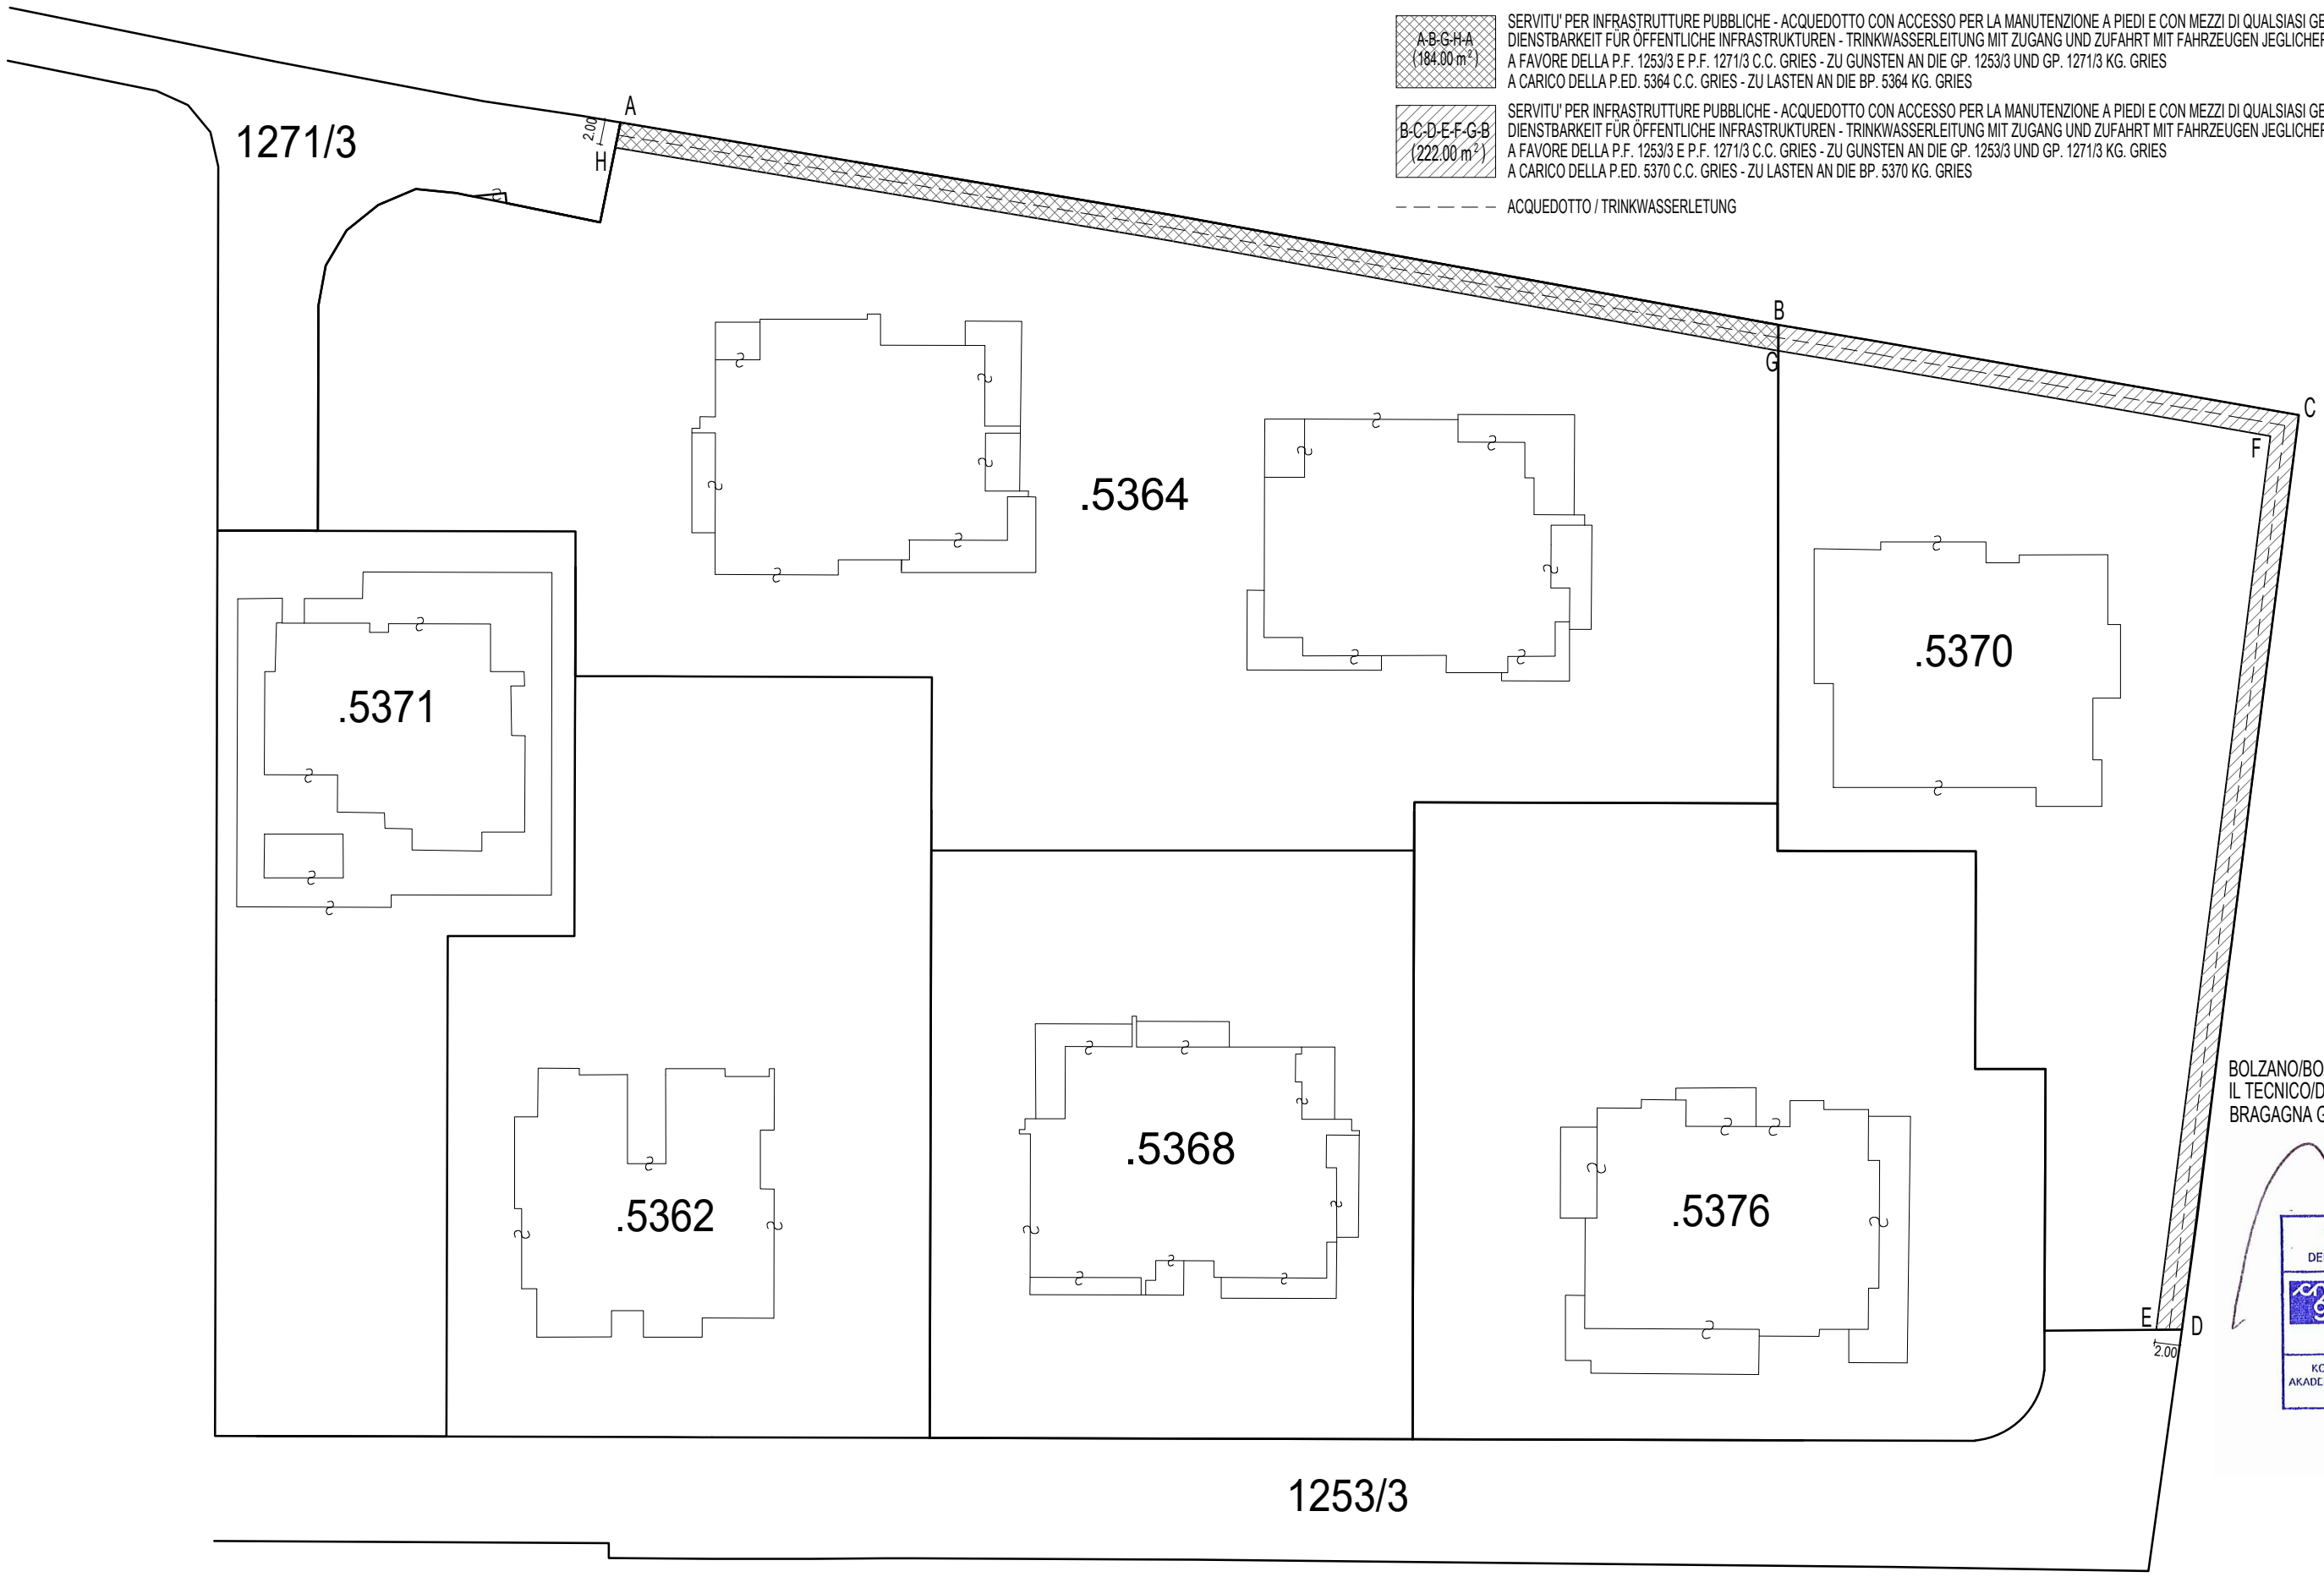

BOLZANO/BOZEN, li/Am 12/12/2019  
 IL TECNICO/DER TECHNIKER  
 BRAGAGNA GEOM. GIORGIO

COLLEGIO DEI GEOMETRI  
 E GEOMETRI LAUREATI  
 DELLA PROVINCIA DI BOLZANO

Geometra  
**GIORGIO BRAGAGNA**  
 Geometra

676

KOLLEGIUM DER GEOMETRI UND  
 AKADEMISCH AUSGEBILDETEN GEOMETRIEN  
 DER PROVINZ BOZEN

