AREALE VIALE TRIESTE - VIA NAPOLI
PLANIMETRIA - STATO FINALE

scala 1:500 28.04.2015

"A"

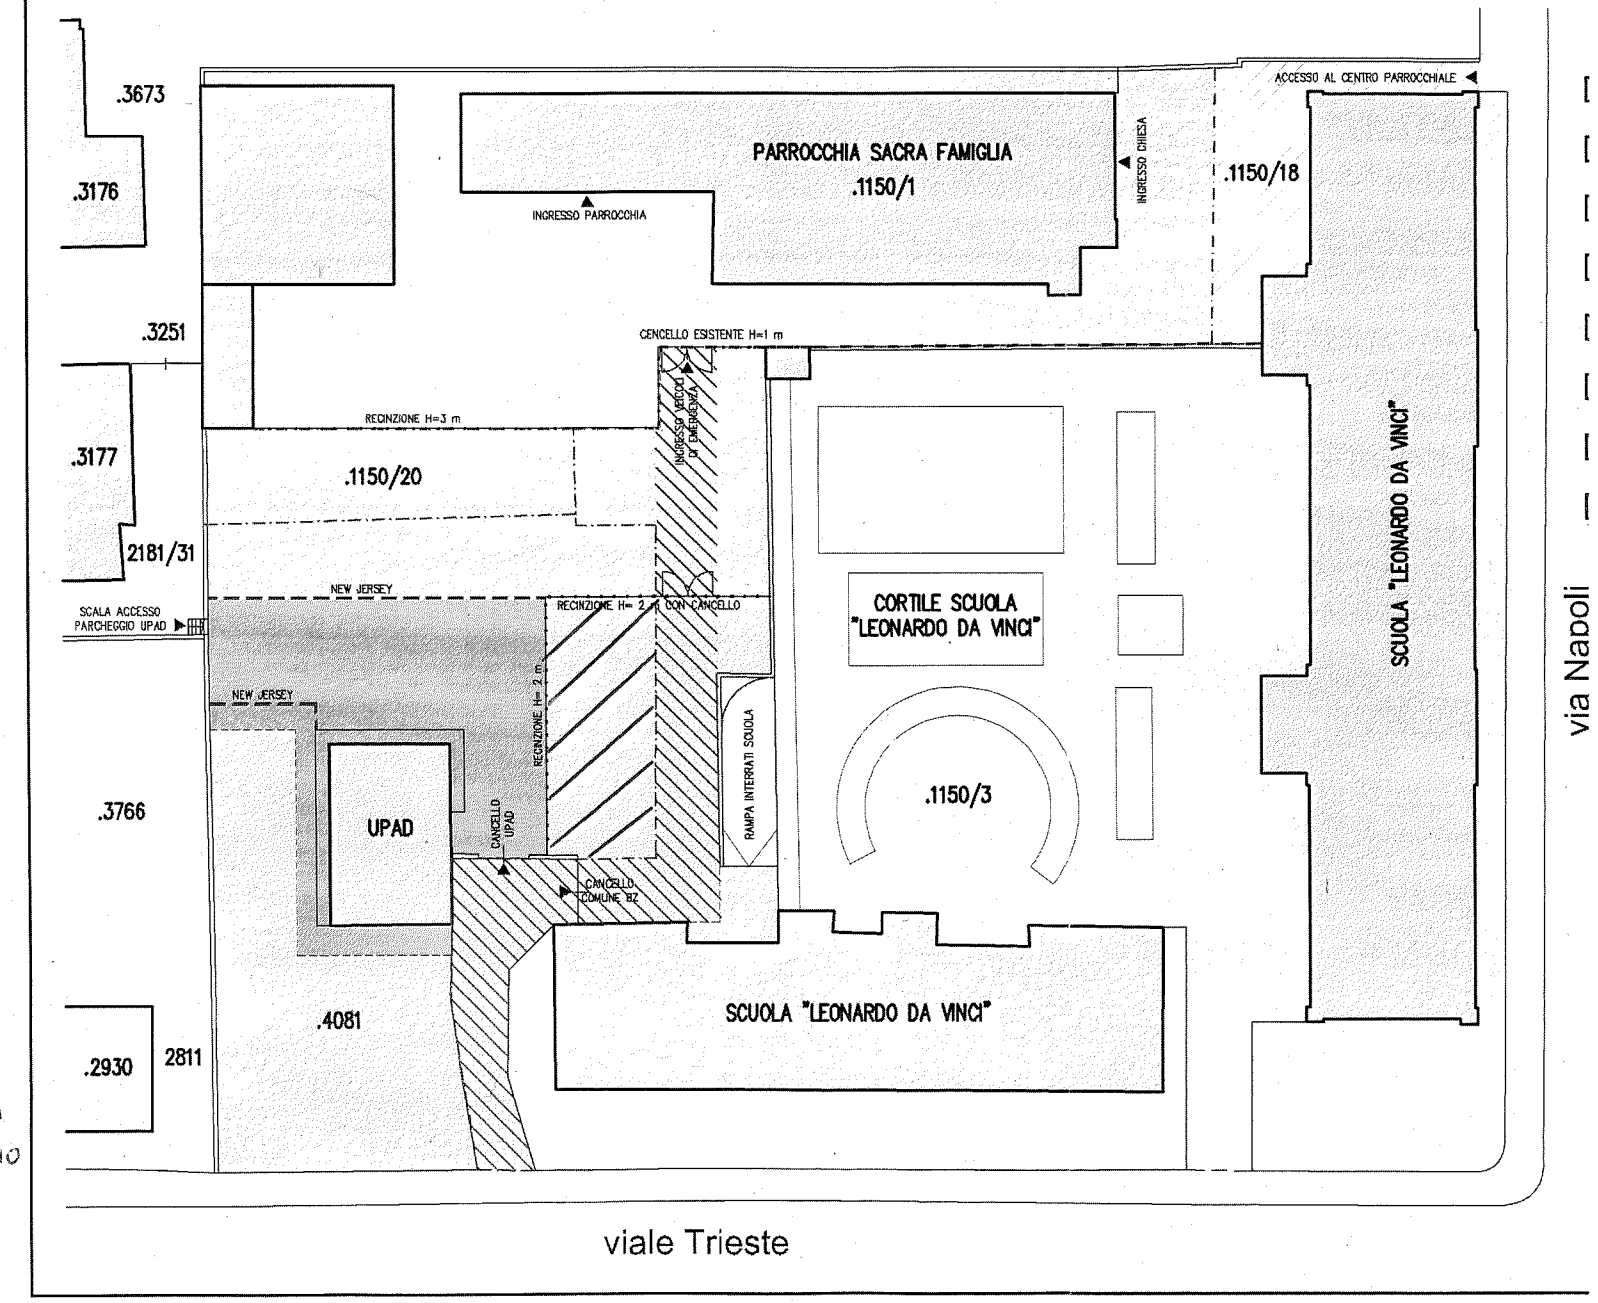

POSTI AUTO
PARKPLÄTZE

DIVIETO DI SOSTA
IN AREA DI MANOVRA
E INGRESSO PARCHEGGIO