


"B"

AREALE VIALE TRIESTE - VIA NAPOLI  
PLANIMETRIA - STATO FINALE

scala 1:500

28.04.2015

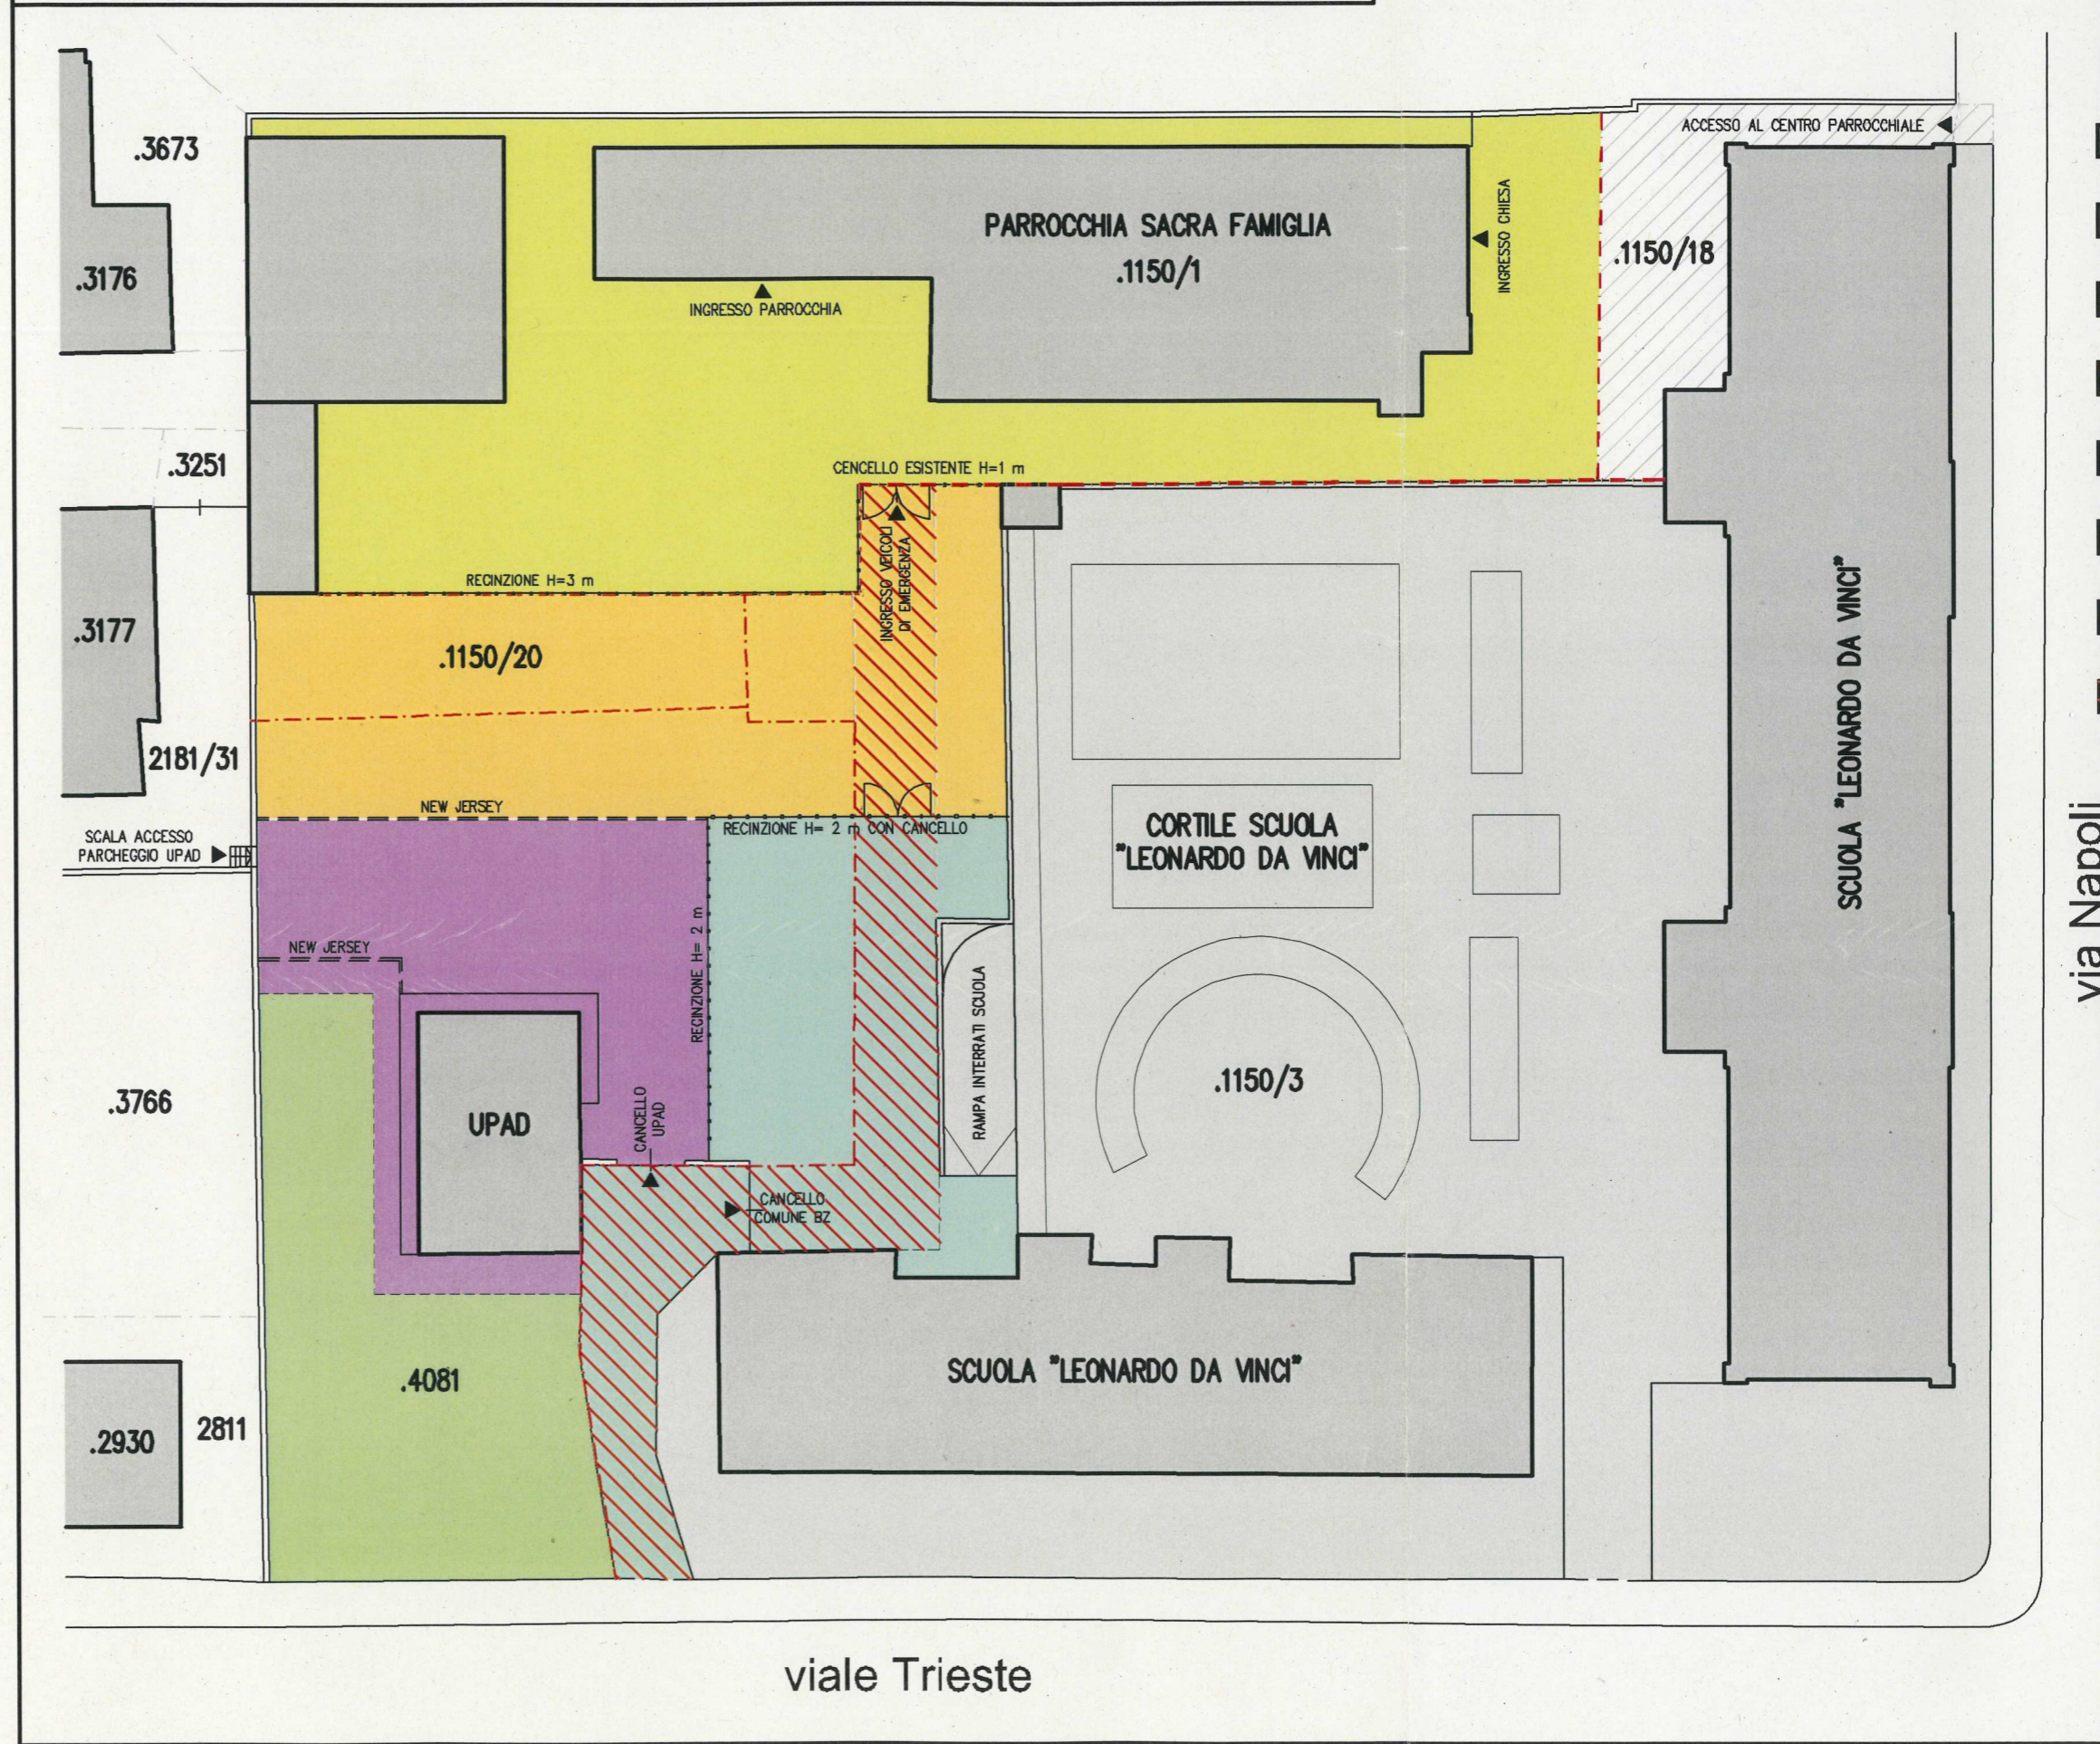

AREA TRATTEGGIATA=  
AREA DI MANOVRA - DIVIETO DI SOSTA

via Napoli

viale Trieste