


Planimetria (\*) dell'immobile situato nel Comune di **DOLZANO**  
 Grundriss (\*) der Liegenschaft in der Gemeinde  
 allegata alla dichiarazione presentata all'Ufficio catasto di **DOLZANO**  
 welchem beim Katasteramt  
 C.C. **GRIES** F.M. **21-2G** P.Ed. **3981**  
 KG. **M.BI.** M.BI. **Bp.**

Via **DUCA D' AOSTA** N. **4G**  
 Strasse Nr. **4G**  
 Ufficio tavolare di **DOLZANO**  
 Grundbuchsammt die eingeleichte Anmeldung beigelegt ist.  
 Sub. **5** P.T. **8/II** P.M. **---**  
 Bauinh. Nr. **E.Z.** Mat. Ant. **---**

Rilievo (\*) in conformità allo stato reale  
 Erhebung (\*) in Übereinstimmung mit dem tatsächlichen Zustand  
 Compiuto dal **GEOM. GALVAN RENZO**  
 Verfaßt von (Titolo, Nome e Cognome del Tecnico / Titel, Vor- und Zuname des Technikers)  
 Iscritto all'Albo **DEI GEOMETRI** della Prov. di **DOLZANO**  
 Eingetragen im Berufsallbum der Provinz  
 Data **1-9-1989** Timbro e firma  
 Datum Stempel und Unterschrift

*[Signature]*

1:500  
 PIANO INTERRATO  
 H = 260

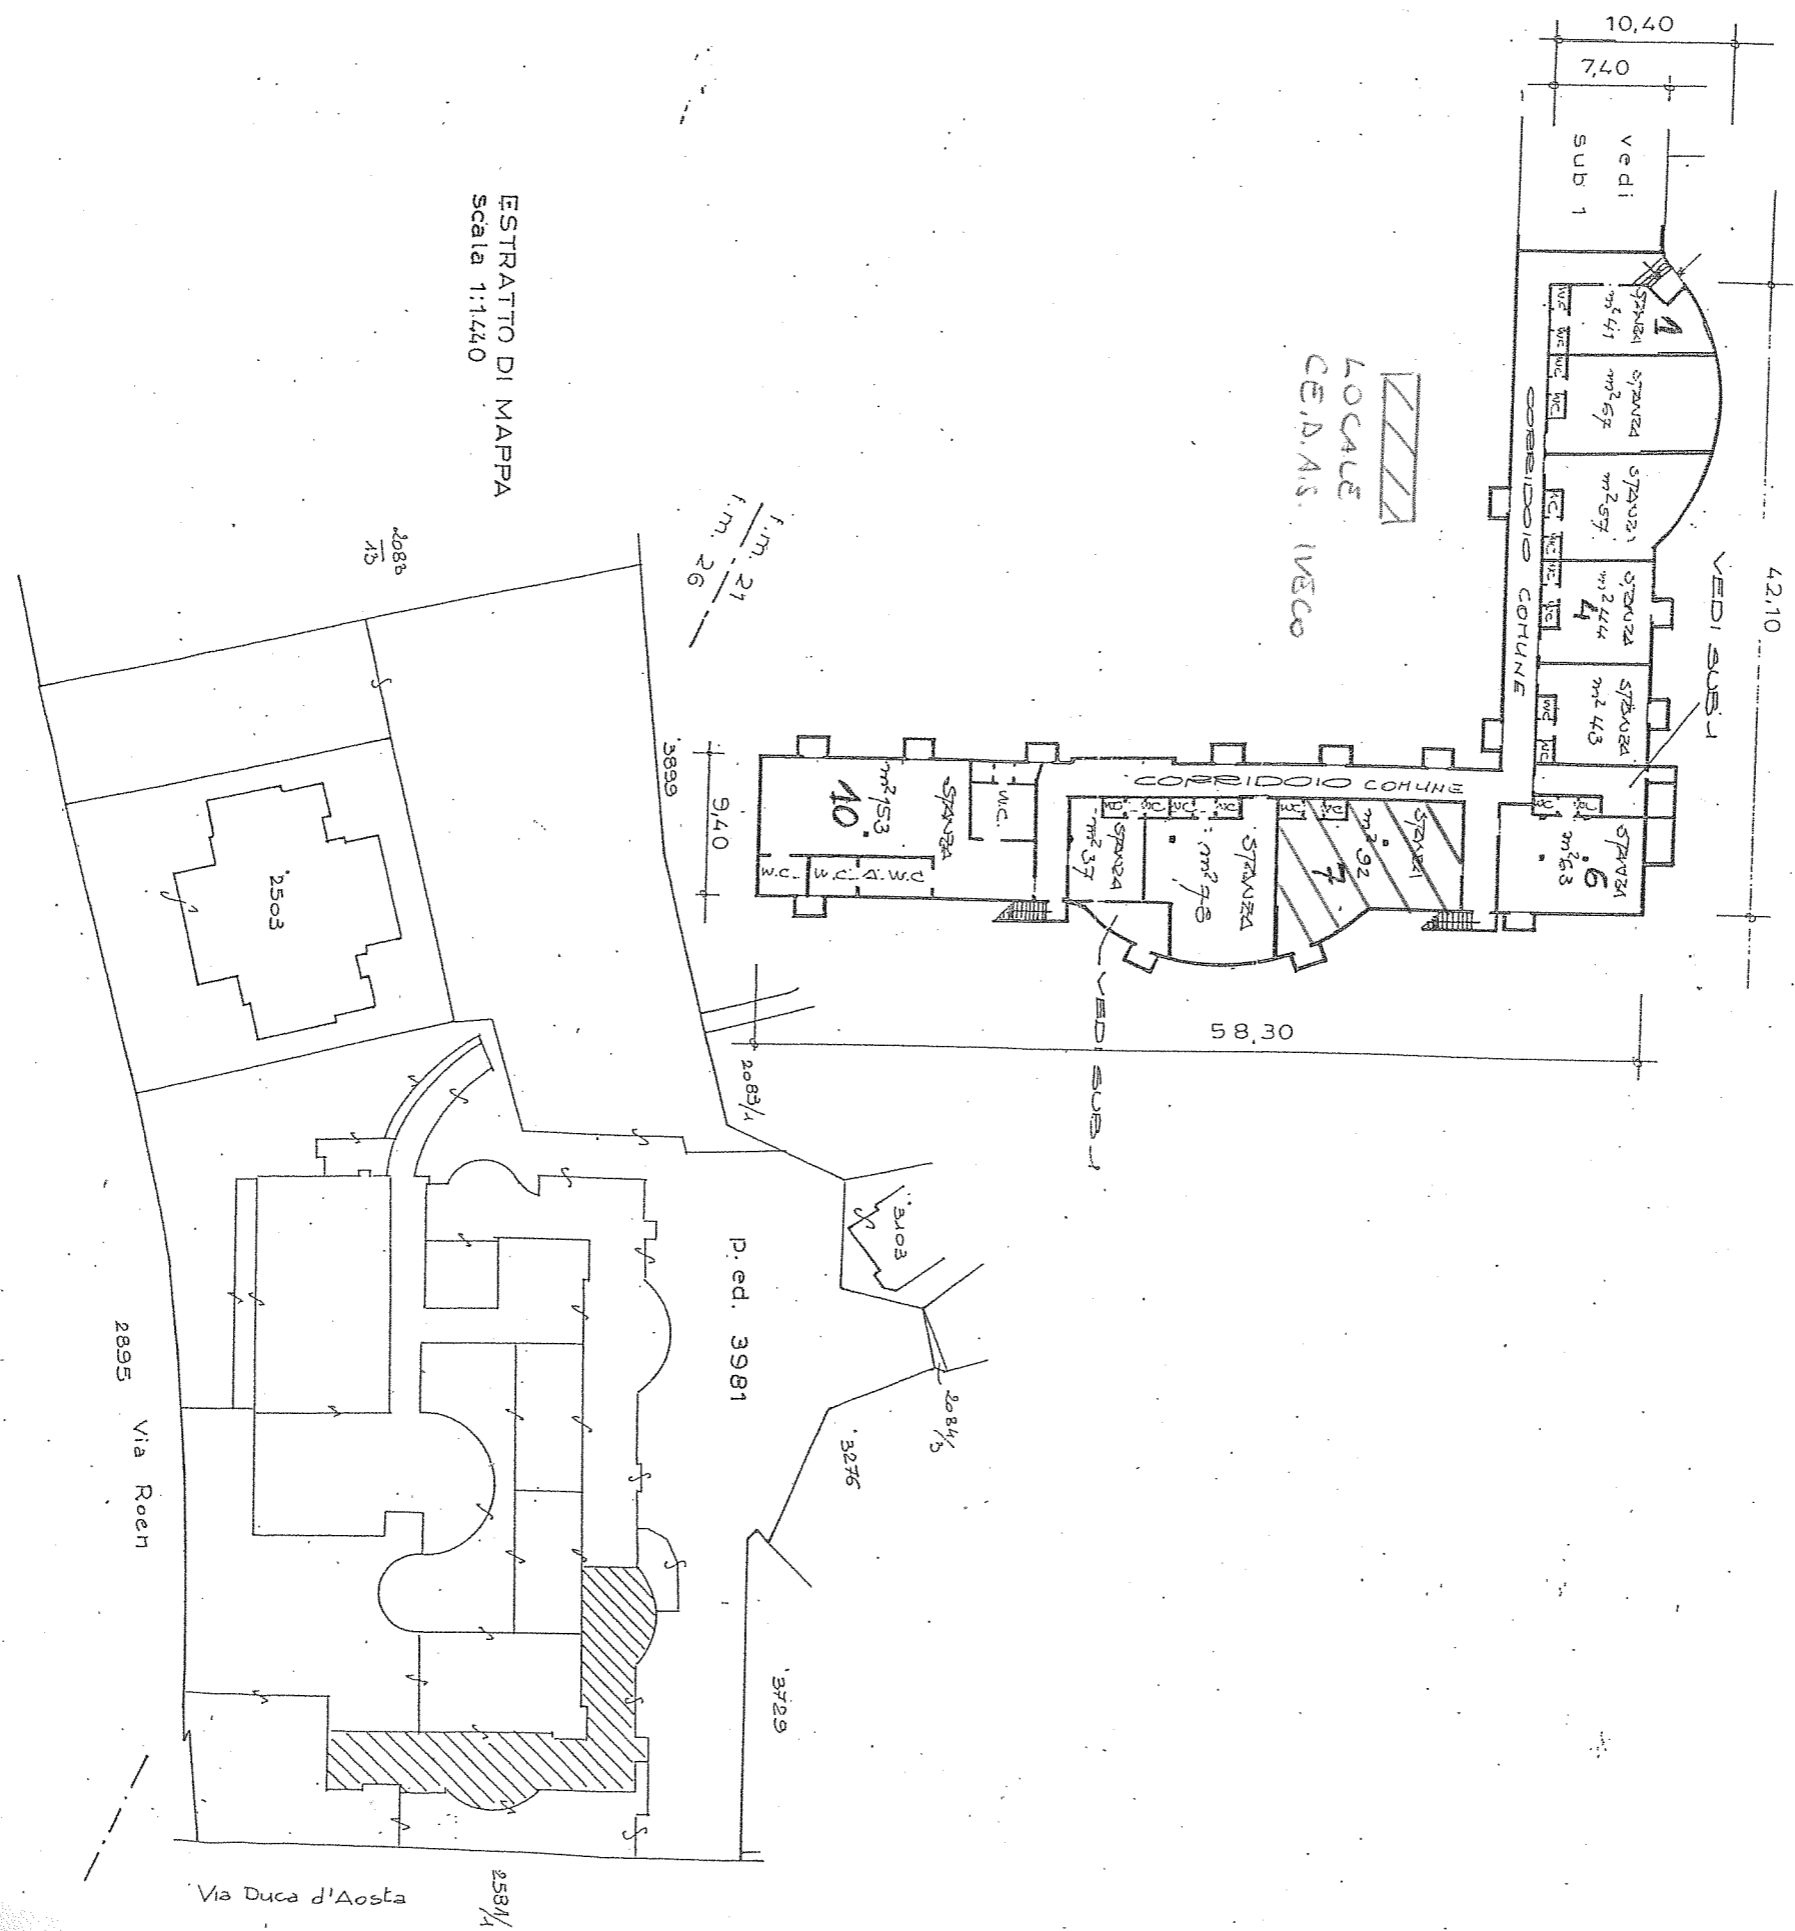

ESTRATTO DI MAPPA  
 scala 1:1.470

(\*) Indicare le principali misure esterne / Die wichtigsten Außenmaße anführen  
 RIPRODUZIONE VIETATA : NACHDRUCK VERBOTEN

