


SITUAZIONE ESISTENTE

SCALA 1:50

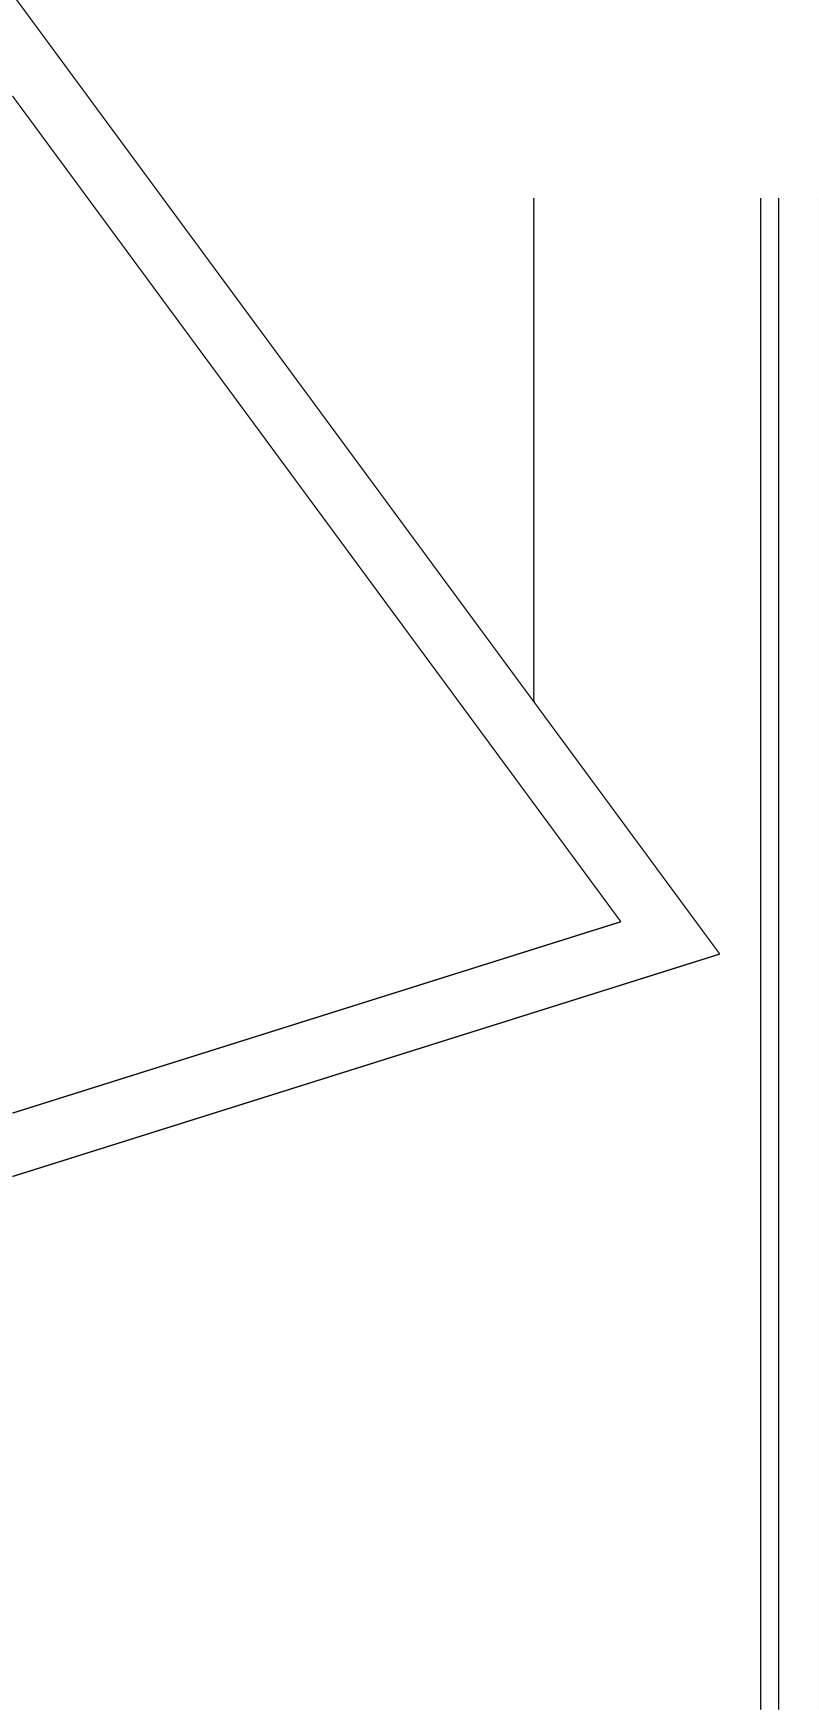


SITUAZIONE ESISTENTE




PROGETTO

SCALA 1:50

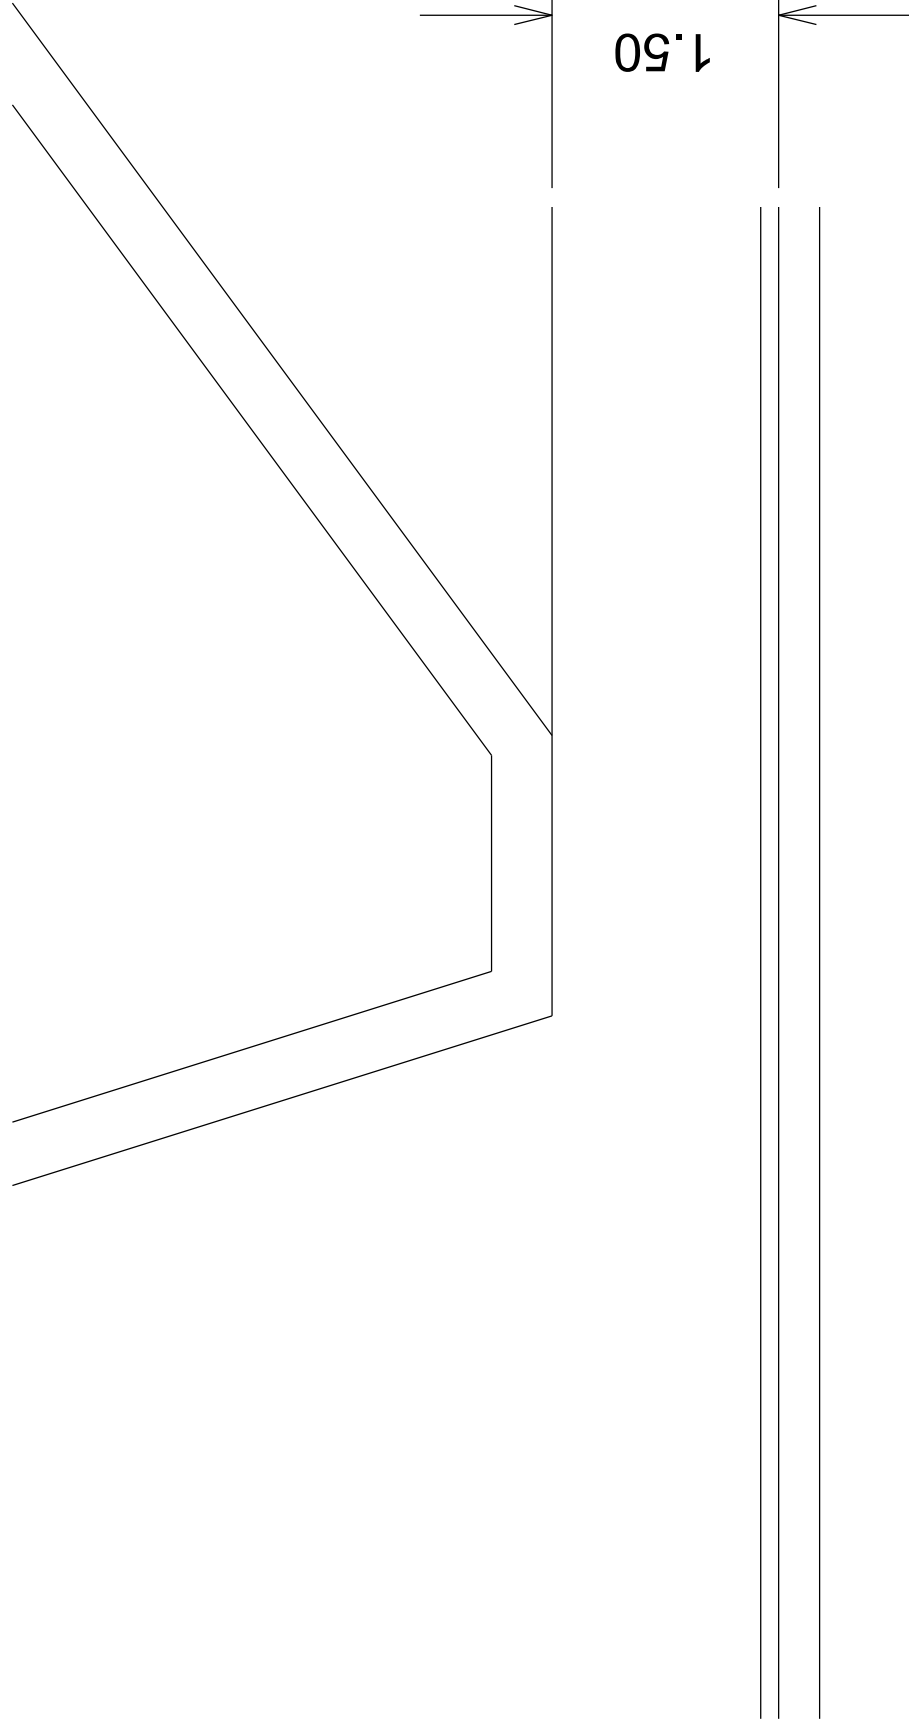

AREA DA ACQUISIRE

SCALA 1:50

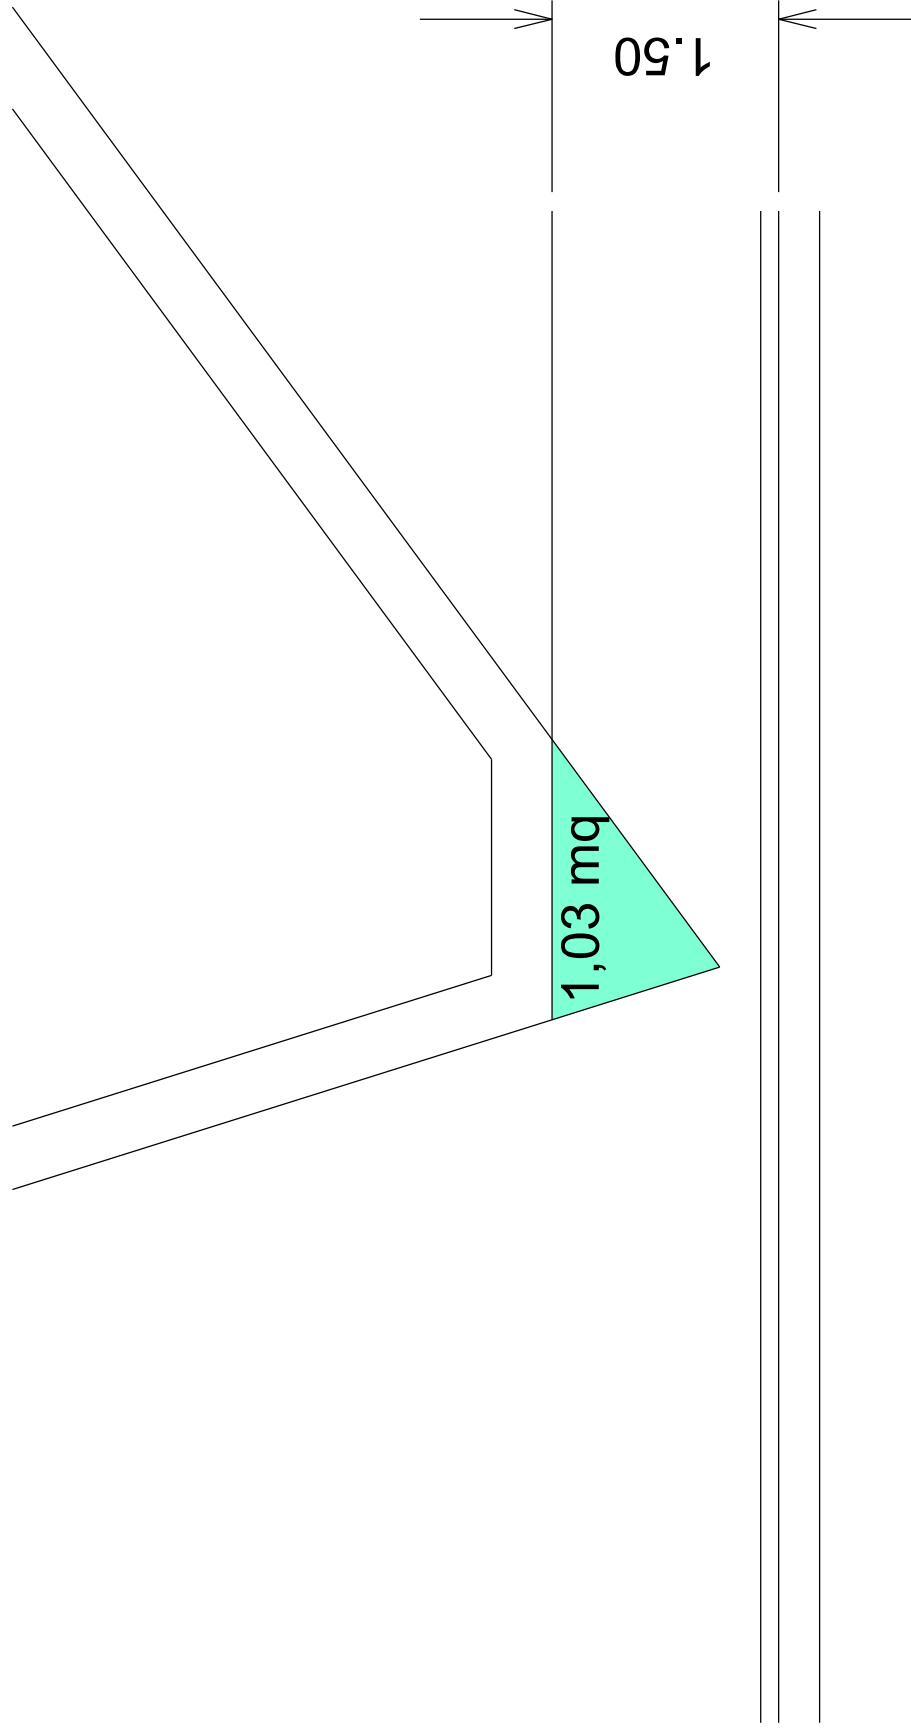

ESTRATTO MAPPA

SCALA 1:100

