


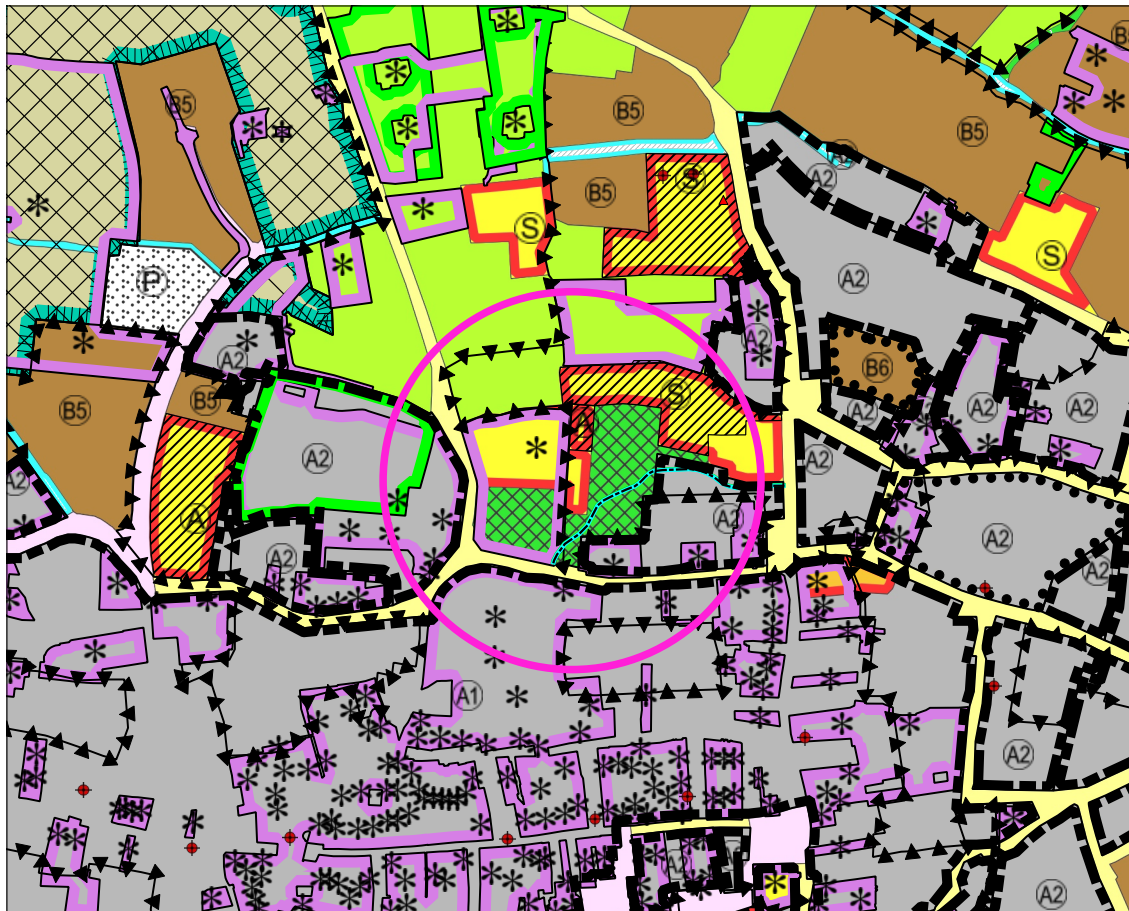

- (A) Zone für öffentliche Einrichtungen / Verwaltung und öffentliche Dienstleistung
Zona per attrezzature collettive / Amministrazione e servizi pubblici
- (S) Zone für öffentliche Einrichtungen / Unterricht
Zona per attrezzature collettive / Istruzione
- (P) Öffentlicher Parkplatz - Parcheggio pubblico
- ▲ Naturdenkmal - Monumento naturale
- * Gebäude unter Denkmalschutz - Edificio sottoposto a vincolo monumentale
- ◆ Kommunikationsinfrastruktur - Infrastruttura per le comunicazioni
- Durchführungsplan - Piano d'attuazione
- Wiedergewinnungsplan - Piano di recupero
- ▨ Zone mit Privatinitiative (Art.16 LROG Nr. 13/1997)
Zona di iniziativa privata (Art.16 LUP n. 13/1997)
- Gebiet mit Denkmalschutz - Zona con vincolo monumentale
- Gebiet mit Ensembleschutz - Zona di tutela degli insiemi
- Trinkwasserschutzgebiet mit spezifischem Schutzplan / Zone III
Area di tutela dell'acqua potabile con specifico piano di tutela / Zona III
- Landschaftliche Bannzone - Zona di rispetto paesaggistico
- Geschützte Landschaftsteile - Sito paesaggistico protetto
- Ansitze, Gärten und Parkanlagen - Ville, giardini e parchi
- Landwirtschaftsgebiet - Verde agricolo
- Historischer Ortskern - Centro storico
- Wohnbauzone / Auffüllzone - Zona residenziale / Zona di completamento
- Private Grünfläche - Zona di verde privato
- Zone für öffentliche Einrichtungen - Zona per attrezzature collettive
- Gebiet für übergemeindliche öffentliche Einrichtungen
Zona per attrezzature pubbliche sovracomunali
- Kinderspielplatz - Parco giochi per bambini
- Gemeindestraße Typ D - Strada comunale tipo D
- Gemeindestraße Typ E - Strada comunale tipo E
- Radweg - Pista ciclabile
- Fußweg - Strada pedonale
- Öffentlicher Parkplatz - Parcheggio pubblico
- Radweg - Pista ciclabile
- Fußweg - Strada pedonale

COMUNE DI BOLZANO

UFFICIO PIANIFICAZIONE TERRITORIALE

VARIANTE PCTP (PUC) n. 732

DATA-DATUM 23.06.2026



STADTGEMEINDE BOZEN

AMT FÜR RAUMPLANUNG

ABÄNDERUNG GPlanRL (BLP) Nr. 732

SCALA-MASSSTAB 1 : 5000



Montel Alessandra
COMUNE DI
BOLZANO
DIRIGENTE
24.06.2026 10:37:08
GMT+02:00