


GALLERIA CIVICA DI BOLZANO
Piazza Domenicani 18

PIANTA PIANO TERRA

ALTEZZA SOFFITTO: 320 cm.

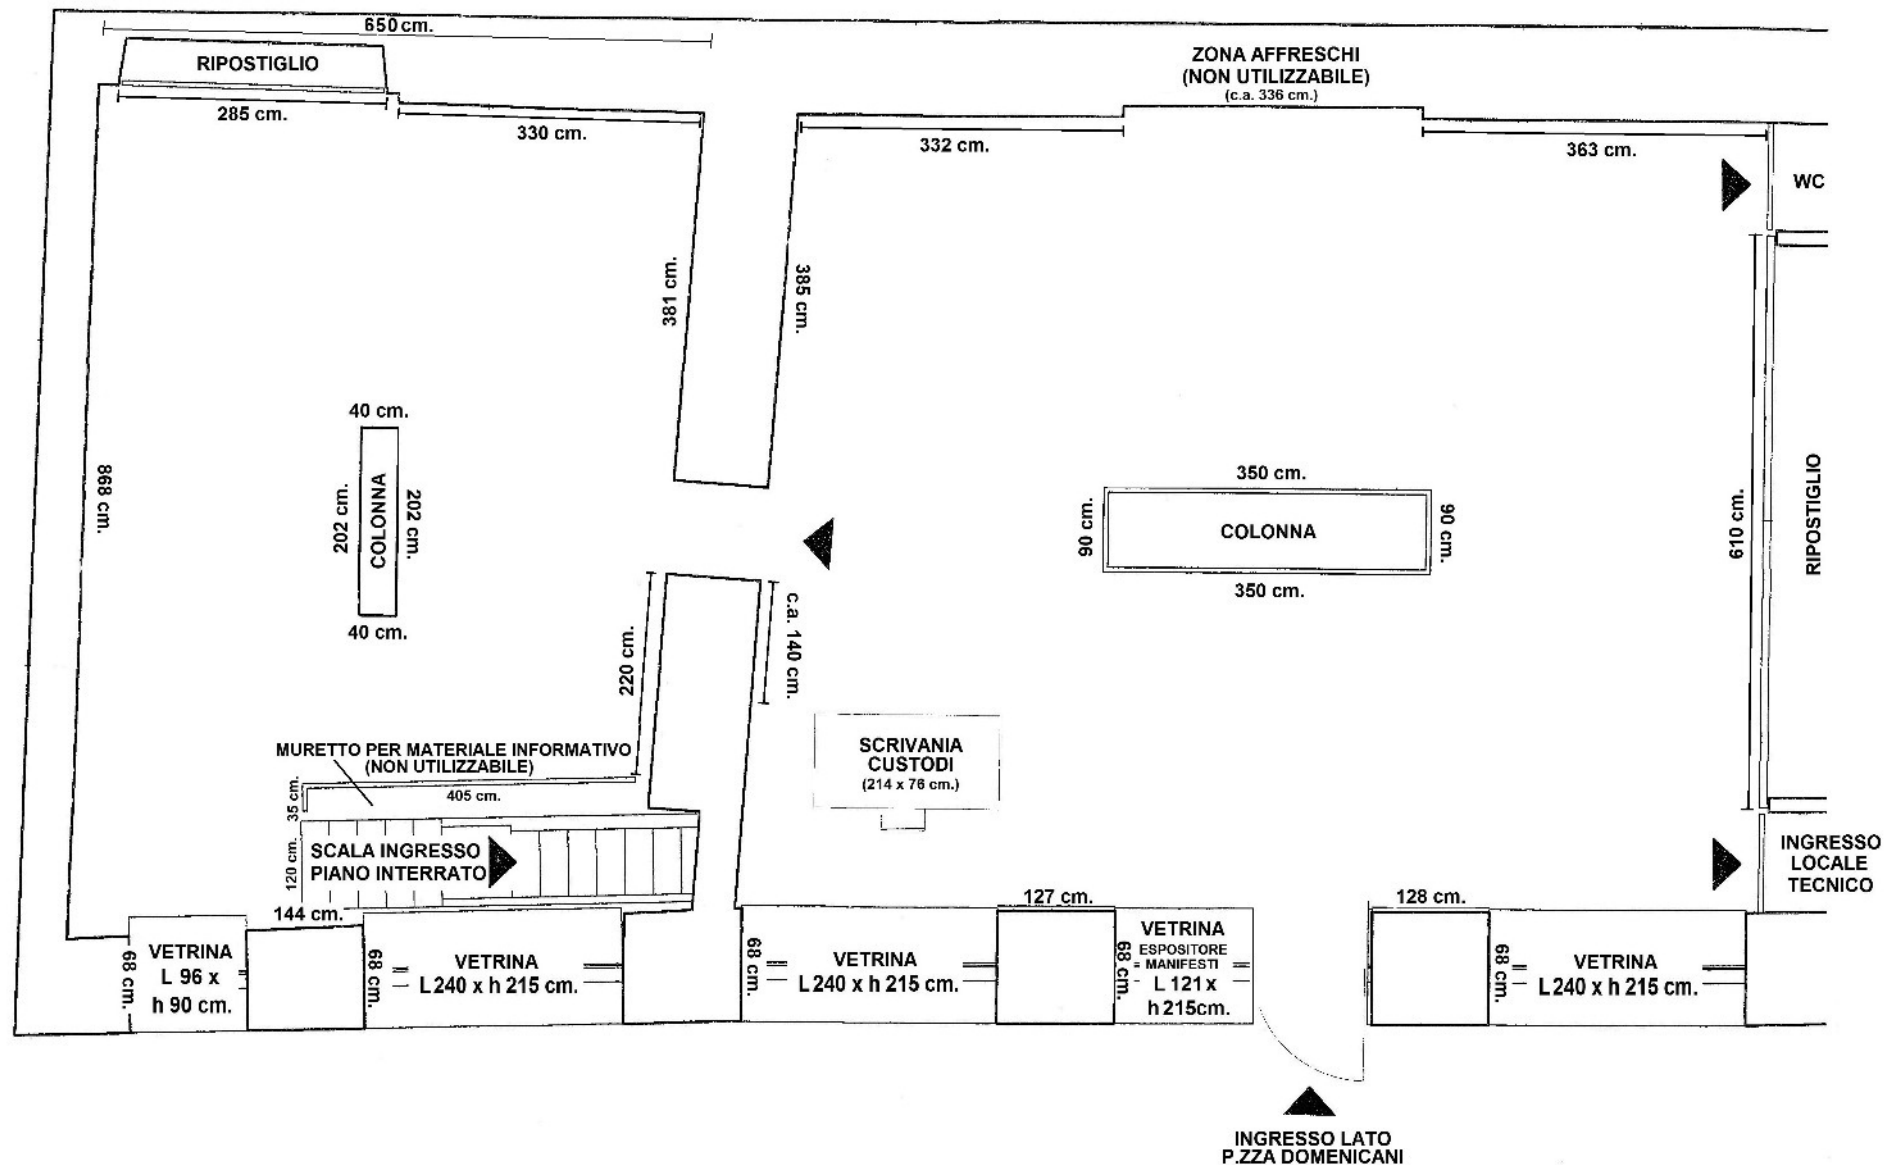

GALLERIA CIVICA DI BOLZANO
Piazza Domenicani 18

PIANTA PIANO INTERRATO
ALTEZZA SOFFITTO: 550 cm.

