Mod. Am (C.E.U.) - Formatl. Am (Bildt. Geb.-Kat.)
N. disegni / Bll. Nr. 1
N. fogli / Blatt Nr. 1

**REGIONE AUTONOMA TRENTINO - ALTO ADIGE / AUTONOME REGION TRENTINO - SÜDTIROL**
*(D.P.R. 31 luglio 1978, n. 569) / (Dekret des Präsidenten der Republik vom 31. Juli 1978, Nr. 569)*
**NUOVO CATASTO EDILIZIO URBANO / NEUES STÄDTISCHES GEBÄUDEKATASTER**
*(R. Decreto Legge 13 aprile 1939, n. 652) / (Kgl. Gesetzdekret vom 13. April 1939, Nr. 652)*

Planimetria (*) dell'immobile situato nel Comune di BOLZANO Via Perrna N. 6
Grundriss (*) der Liegenschaft in der Gemeinde Strasse Nr.
allegata alla dichiarazione presentata all'Ufficio catasto di BOLZANO Ufficio tavolare di BOLZANO
welchem beim Katasteramt Grundbuchamt die eingereichte Anmeldung beigelegt ist.

| C.C. | GRIES | F.M. | 30-35 | P.ed. | 4032 | Sub. | – | P.T. | 3661/II | P.M. | – |
|---|---|---|---|---|---|---|---|---|---|---|---|
| KG. | | M.Bl. | | Bp. | | Bauparz. Nr. | | E.Z. | | Mat. Ant. | |

Rilievo (*) in conformità alla stato reale
Aufnahme (*) in Übereinstimmung mit dem tatsächlichen Zustand
Compilato dal Geom. Vincenzo PAPA
Verfasst von (nome, professione del Tecnico / Tital, Vor- und Zuname des Technikers)
Iscritto all'Albo dei GEOMETRI Collegio Prov. di BOLZANO
Eingetragen im Berufsalbum der Provinz
Data 20.11.1996 Timbro e firma
Datum Stempel und Unterschrift

SPAZIO RISERVATO ALL'UFFICIO CATASTO
RAUM FÜR KATASTERAMT VORBEHALTEN
Subalterni controllati in data
Bestandsfortführungsplan überprüft am
Il Tecnico Catastale
Der Katasterbeamte
Mod. 97 n. P.C. imp. Cat. Cl.
Formatl. 97 Nr. Uffici Eint. Kategorie Kl.

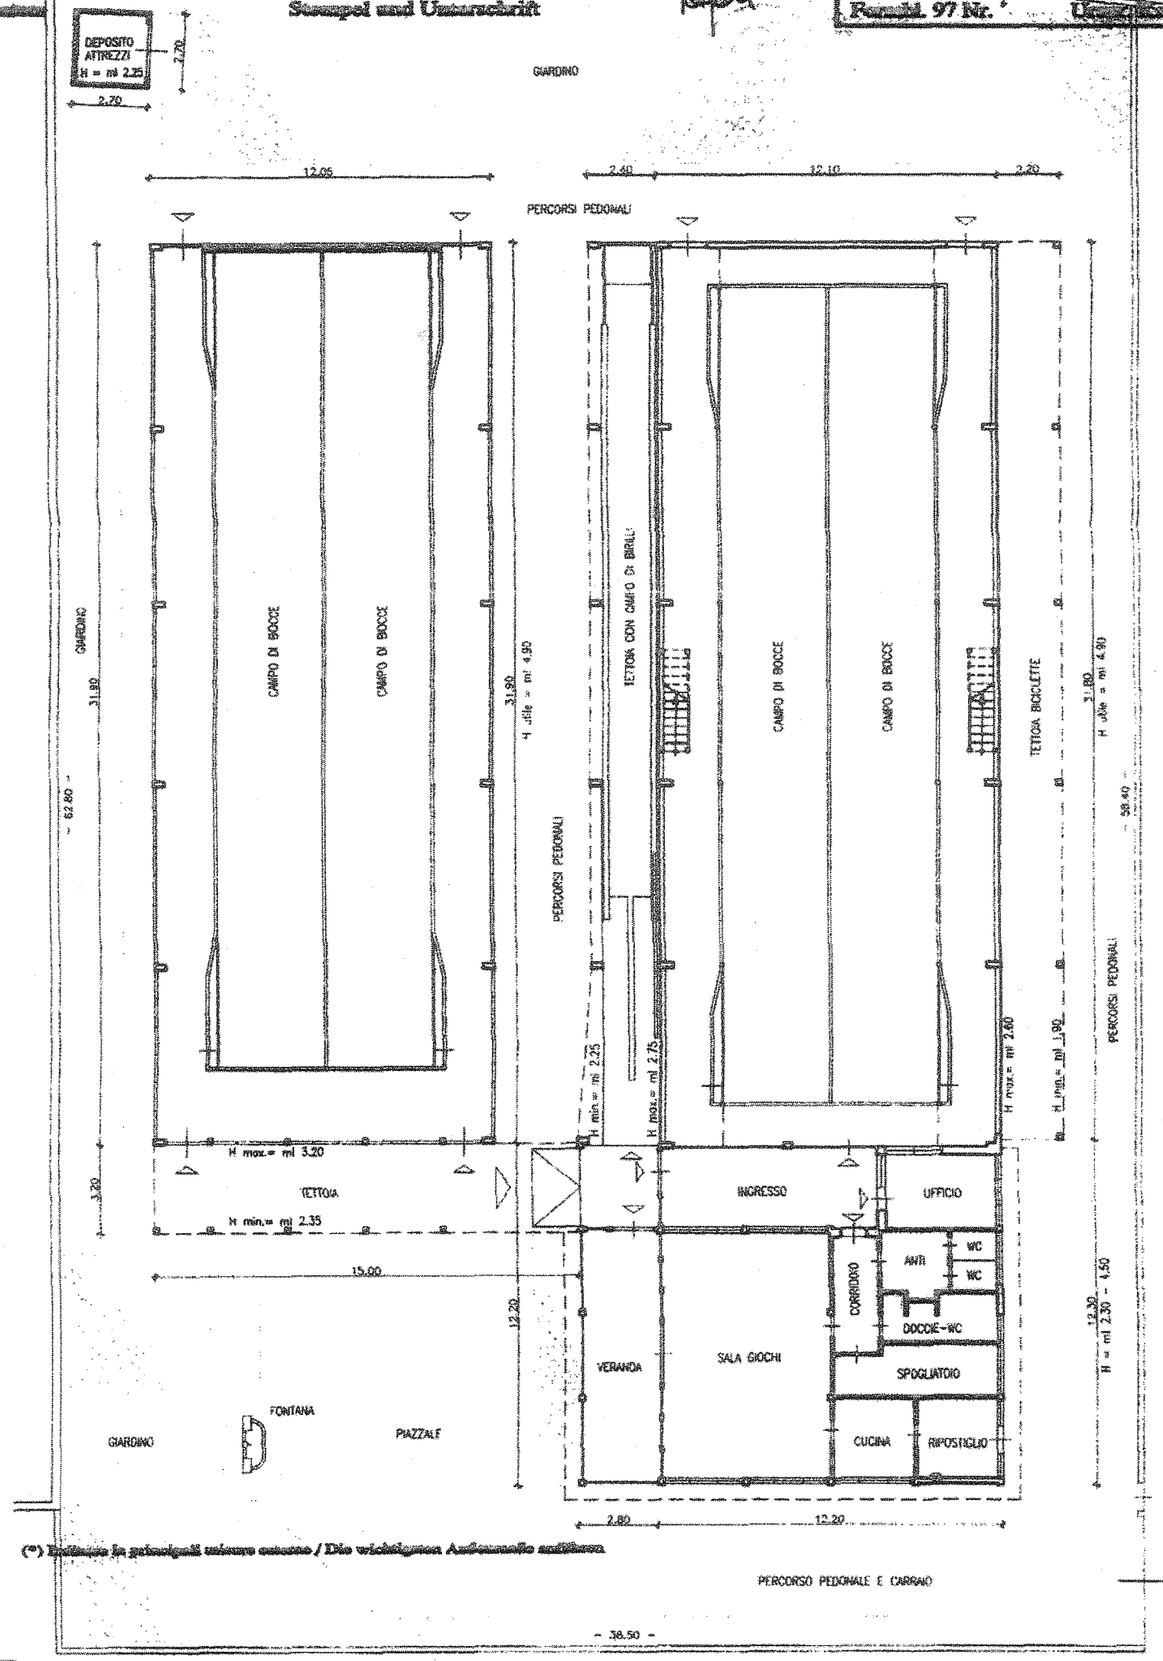


## PIANO TERRA

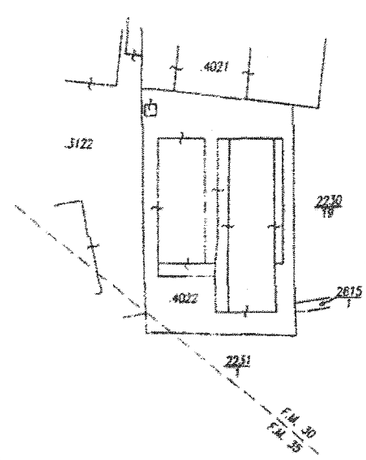


**ESTRATTO DI MAPPA**
**SCALA 1:1440**

Orientamento
Ausrichtung

SCALA 1: 200
Maßstab 1:

(*) Indicare le principali misure esterne / Die wichtigsten Außenmaße anführen