


- LEGENDA - LEGENDE
- ⊗ POZZETTO SCHACHT
 - PALO LUCE STRABENLAMPE
 - ▨ POZZETTO SCARICO ABFLUSSSCHACHT
 - ⊠ POZZETTO TELECOMUNICAZIONI TELEKOMMUNIKATIONSSCHACHT

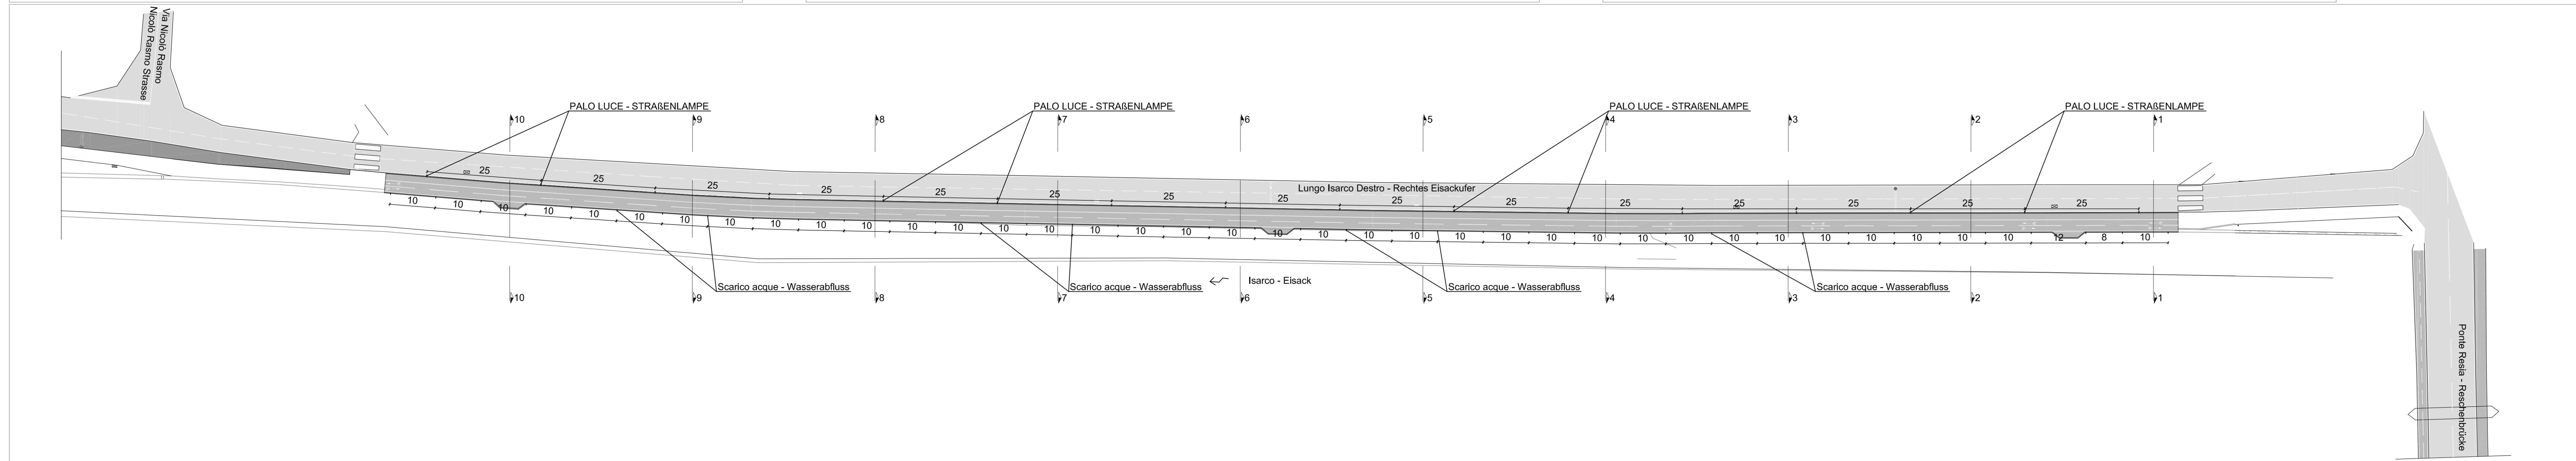

PROVINCIA AUTONOMA DI BOLZANO
COMUNE DI BOLZANO

AUTONOME PROVINZ BOZEN
GEMEINDE BOZEN

CICLABILE DIRETTISSIMA DA PONTE ROMA A VIA N. RASMO
DIREKTES RAHWEG VOM ROM BRÜCKE BIS N. RASMO STRASSE

PROGETTO ESECUTIVO

COMUNE DI BOLZANO - GEMEINDE BOZEN
5.2 Ufficio Mobilità
5.2 Amt für Mobilität
Via/Gasse Gartner 7, Bolzano
Gumergasse 7, Bozen

SEZIONI STATO DI PROGETTO
PROJEKTSTATUSABSCHNITTE

6

1:500

1:50

Disegno

24/11/2022

BOLZANO, NOVEMBRE 2022
BOZEN, NOVEMBER 2022

STUDIO D'INGEGNERIA LUCIANO FRANCESCHINI
Via/Bahnhofstrasse 106 - 39100 Lanoce - Tel. 0471/1000177 - Fax 0471/1000170 - Email: info@ingfranceschini.it - P. IVA: 03030000228