Mod. Am (C.E.U.) – Formbl. Am (Städt. Geb. – Kat.)

N. d'ord. / Ifd. Nr. .....

N. fogli / Blatt Nr. .....

REGIONE AUTONOMA TRENTINO-ALTO ADIGE / AUTONOME REGION TRENTINO SÜDTIROL

(D.P.R. 31 luglio 1978, n. 569) / (Dekret des Präsidenten der Republik vom 31. Juli 1978, Nr. 569)

NUOVO CATASTO EDILIZIO URBANO / NEUER STÄDTISCHER GEBÄUDEKATASTER

(R. Decreto Legge 13 aprile 1939, n. 652) / (Kgl. Gesetzdekret vom 13. April 1939, Nr. 652)

Planimetria (*) dell'immobile situato nel comune di BOLZANO Via PIAZZA GRIES N. 80
Grundriss (*) der Liegenschaft in der Gemeinde Strasse Nr.

allegata alla dichiarazione presentata all'Ufficio catasto di BOLZANO Ufficio tavolare di BOLZANO
welchem beim Katasteramt Grundbuchsamt die eingereichte Anmeldung beigelegt ist.

C.C. GRIES F.M. 21 P.Ed. 479 Sub. 20 P.T. 1470/II P.M. /
KG. M.Bl. Bp. Baueinh. Nr. E.Z. Mat. Ant.

Rilievo (*) in conformità allo stato reale
Erhebung (*) in Übereinstimmung mit dem tatsächlichen Zustand

Compilato dal GEOM. FACCHINI LUCIANO
Verfaßt von (Titolo, Nome e Cognome del Tecnico / Titel, Vor – und Zuname des Technikers)

Iscritto all'Albo DEI GEOMETRI della Prov. di BOLZANO
Eingetragen im Berufsalbum del Provinz

Data BOLZANO, 08.05.2002 Timbro e firma .....
Datum Stempel und Unterschrift

Geom. LUCIANO FACCHINI – Collegio dei Geometri Prov. Bolzano – Geometer Kollegium der Prov. Bozen – Nr. 578

SPAZIO RISERVATO ALL'UFFICIO CATASTO
DEM KATASTERAMT VORBEHALTEN

Subalterni controllati in data .....
Baueinheitennummern überprüft am

Il Tecnico Catastale .....
Der Katastertechniker

Mod. 97 n. ..... P.C. imp. ..... Cat. ..... Cl. .....
Formbl. 97 Nr. Urspr. Kat. Einl. Kategorie Kl.

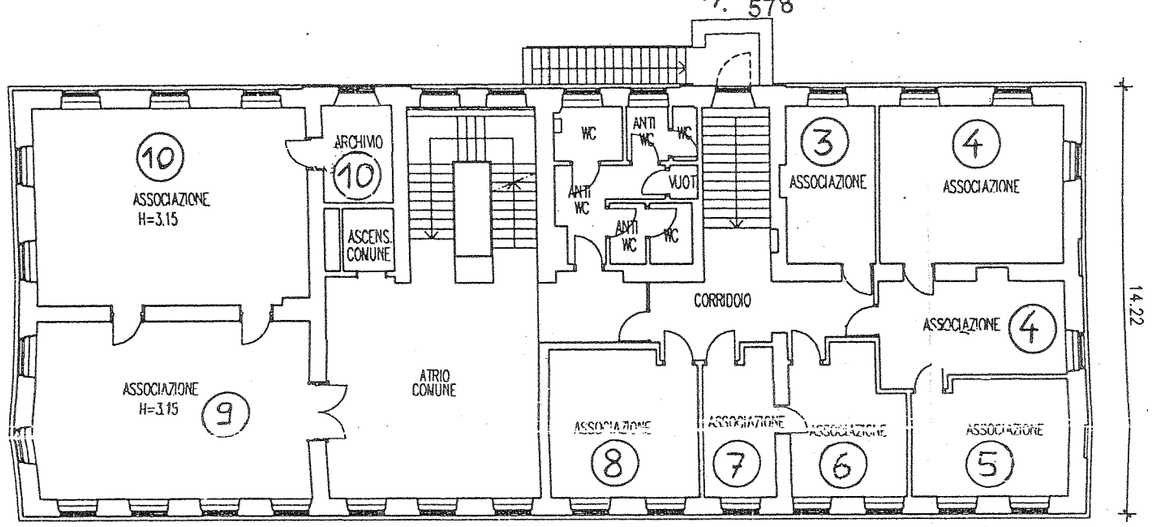

PIANO PRIMO

H=2.95-3.00

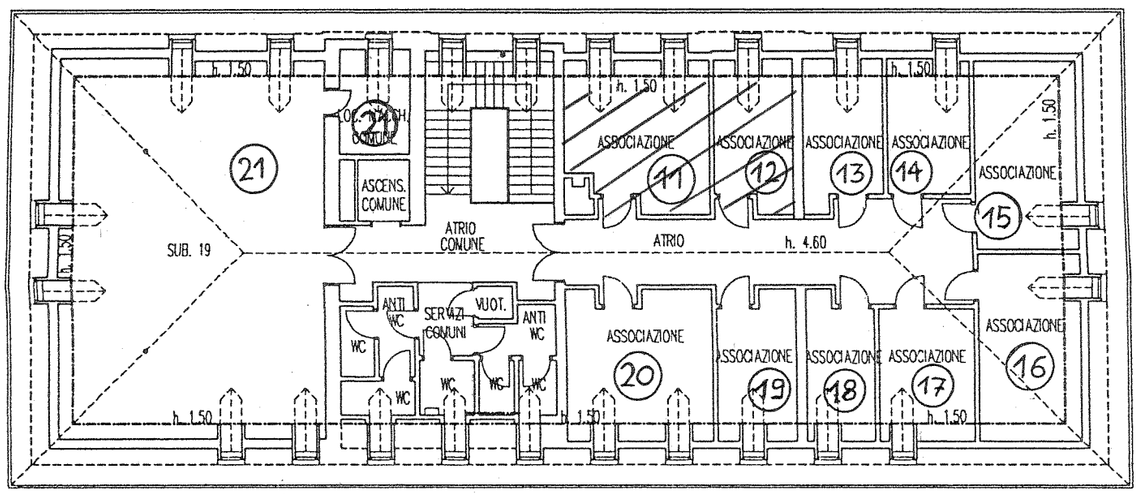

PIANO SECONDO (sottotetto)

LOCALI (11) (12)
ALZHEIMER SÜDTIROL
ALTO ADIGE

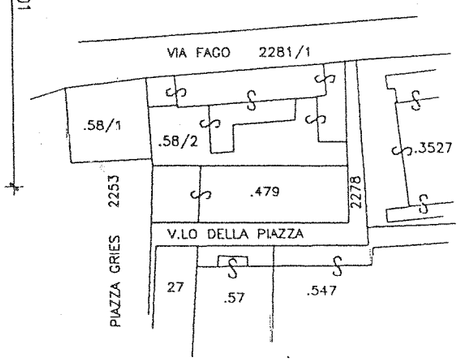

ESTRATTO DI MAPPA
SCALA 1:1440

Orientamento
Orientierung

SCALA 1: 200
Maßstab 1: 200

(*) Indicare le principali misure esterne / Die wichtigsten Außenmaße anführen

REPRODUZIONE VIETATA – NACHDRUCK VERBOTEN